TLORIS

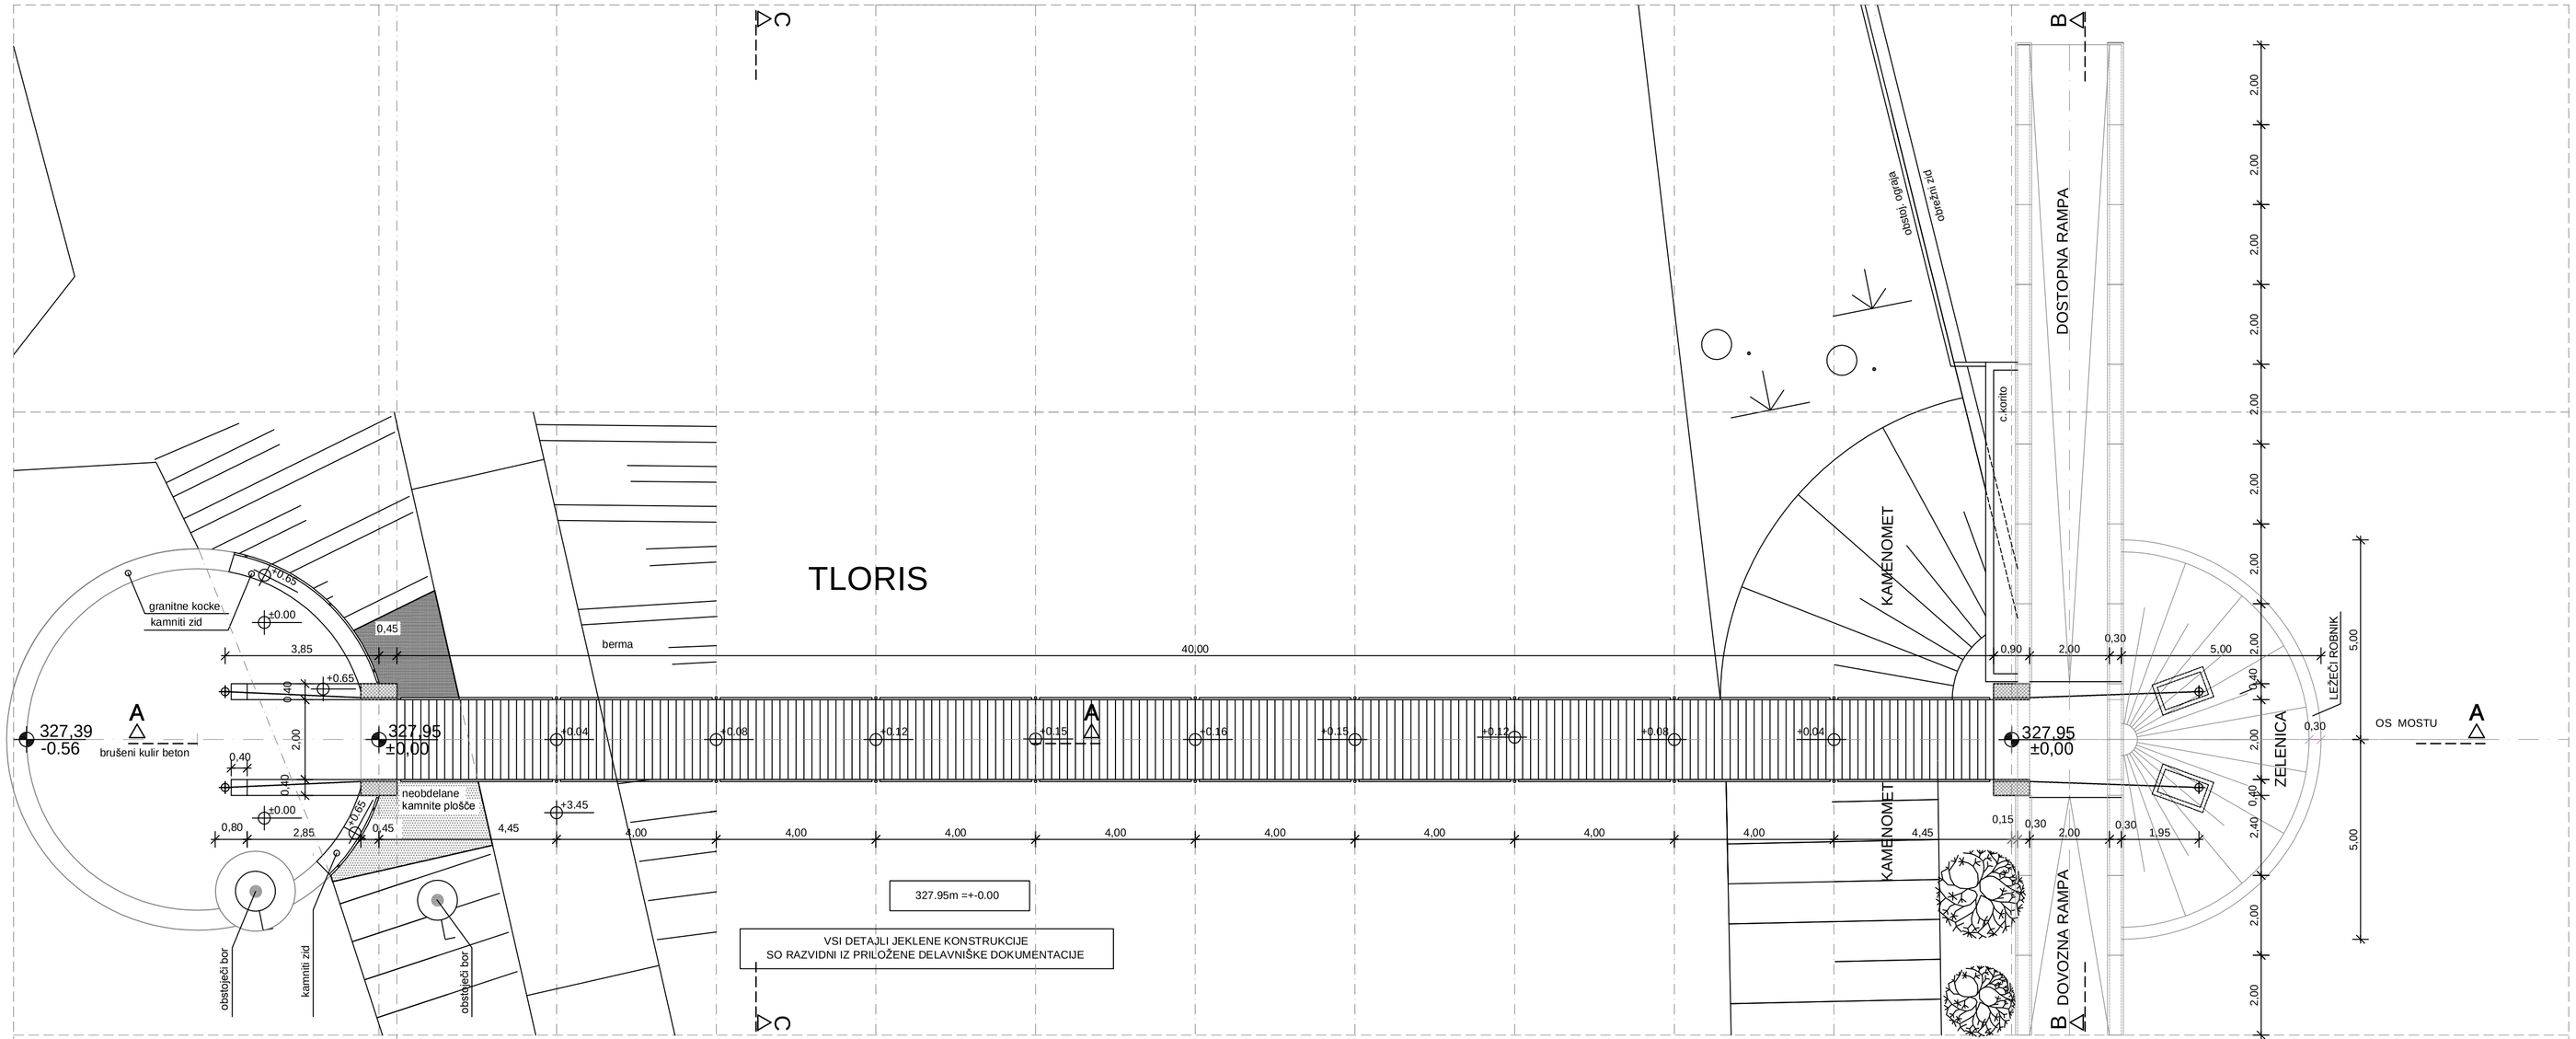

PREREZ A-A

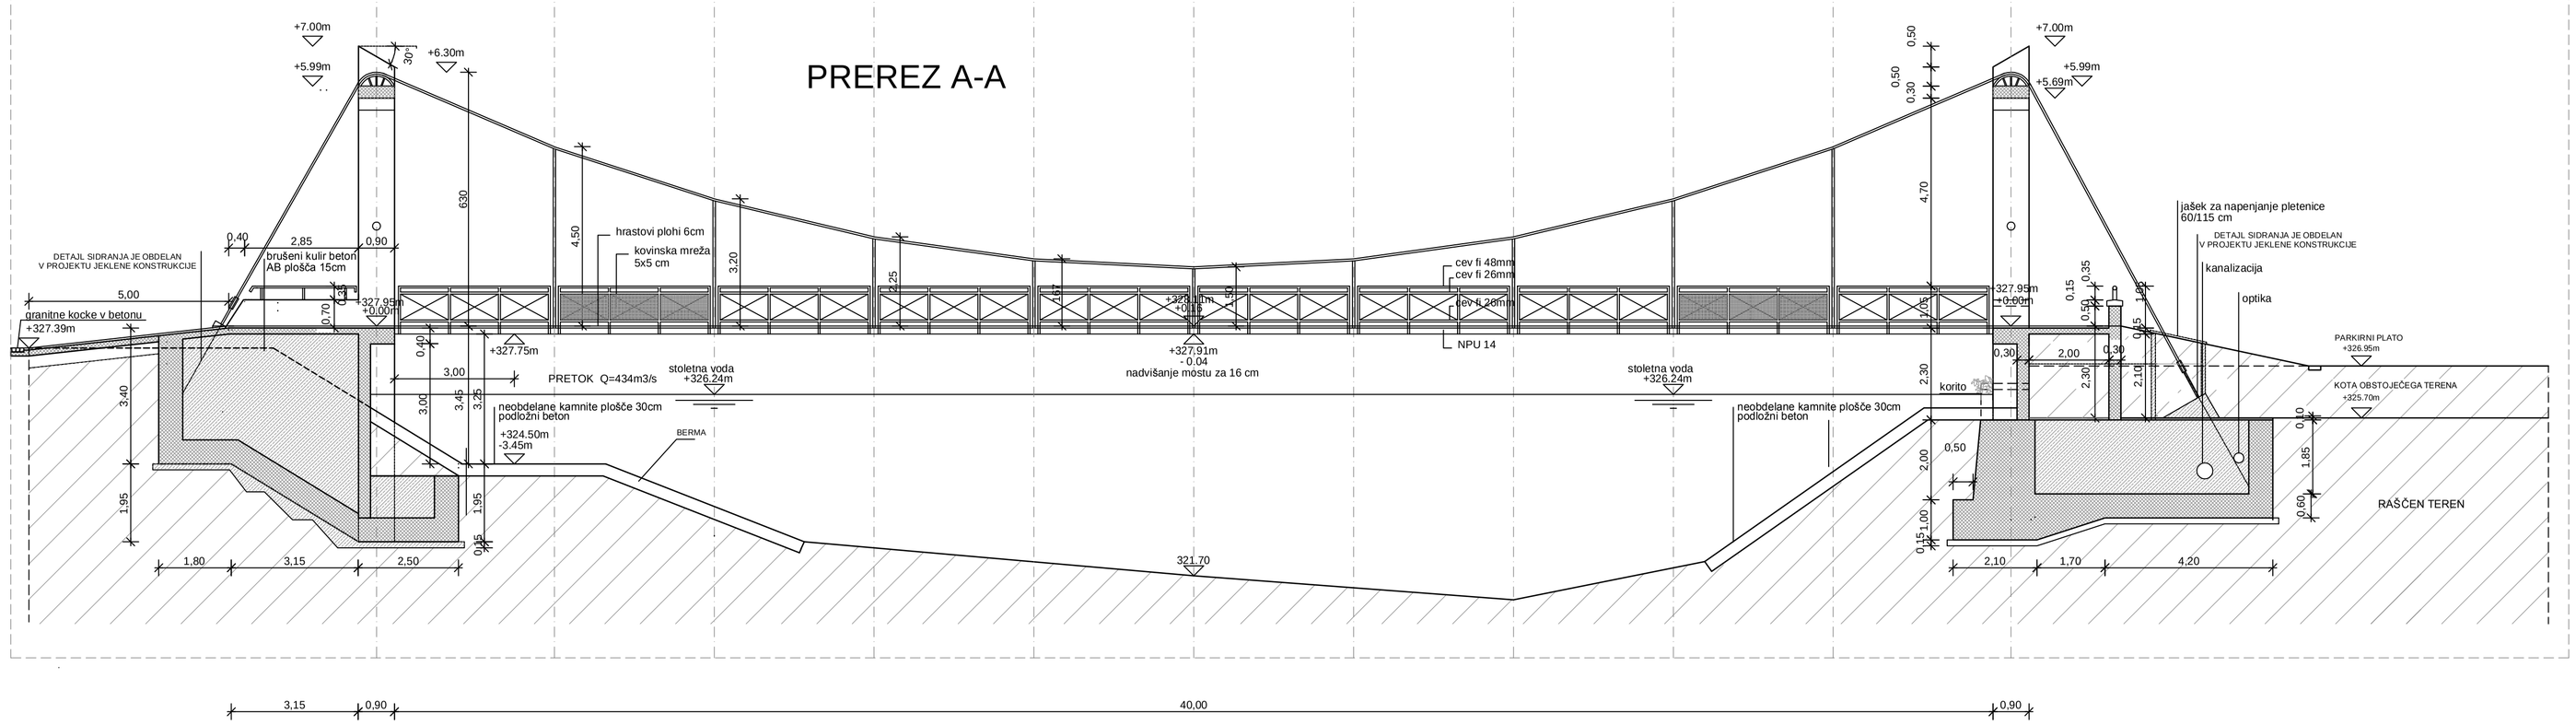

TLORIS MOSTU IN VZDOLŽNI PREREZ A -A

M 1:100

STUDIO KODER	podjetje za arhitekturo, oblikovanje in trgovino, Mestni trg 16, 5280 IDRIJA tel: 05 3722303, fax: 05 3771359 e-mail studio koder @ siol.net
poseg v prostor	VISEČI MOST V MEJCI - Idrija
naročnik investitor	OBČINA IDRIJA, Mestni trg 1, 5280 IDRIJA
vrsta proj. dok.	PGD
risba	TLORIS MOSTU IN VZDOLŽNI PREREZ A-A — M 1: 100
odg. projektant	C. Koder, u.d.i.a. — A - 1102
projektant	C. Koder, u.d.i.a.
številka načrta	12/08 — datum jan.09 — list št. 1.5.2.

E4: 765x594