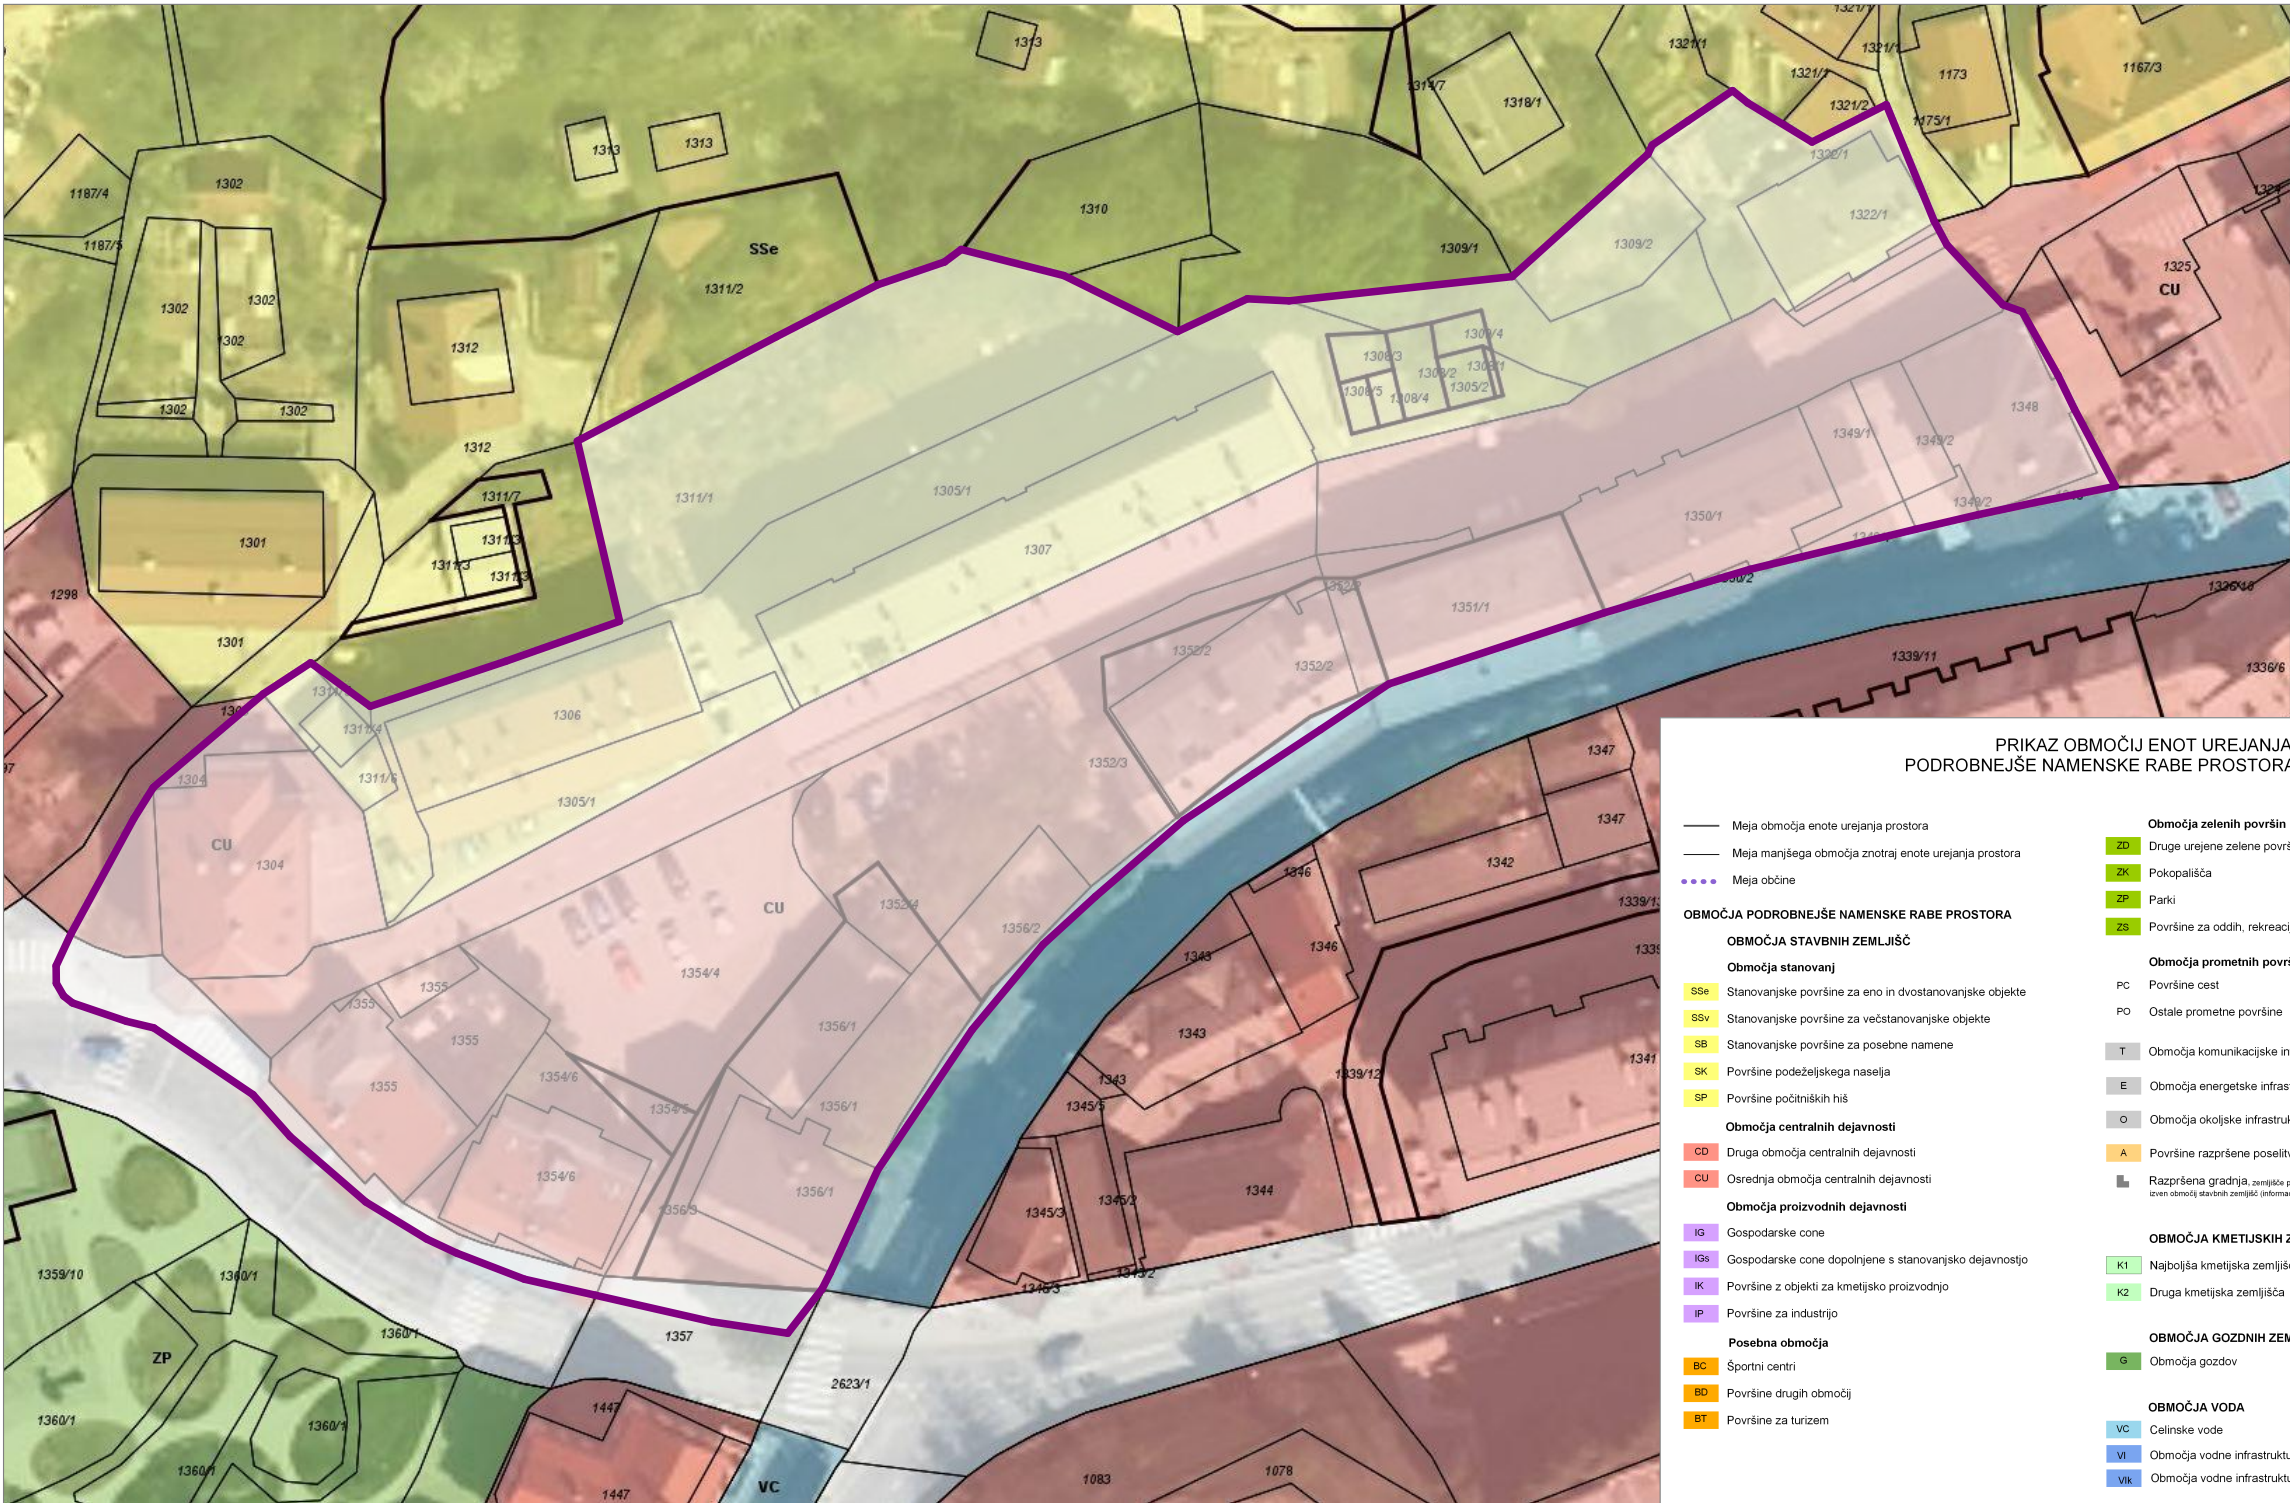


PRIKAZ OBMOČIJ ENOT UREJANJA PROSTORA, OSNOVNE OZIROMA
PODROBNEJŠE NAMENSKE RABE PROSTORA IN PROSTORSKIH IZVEDBENIH POGOJEV

- Meja območja enote urejanja prostora

Meja manjšega območja znotraj enote urejanja prostora

Meja občine

OBMOČJA STAVBNIH ZEMLJIŠČ

Območja stanovanj

SSe

SSv

SB

SK

SP

Območja centralnih dejavnosti

CD

CU

Območja proizvodnih dejavnosti

IG

IGs

IK

IP

Posebna območja

BC

BD

BT

Območja zelenih površin

ZD

ZK

ZP

ZS

Območja prometnih površin

PC

PO

T

E

O

A

Razpršena gradnja, zemljišče pod stavbo (zven območje stavbnih zemljišč (informacija o dejanskem stanju))

OBMOČJA KMETIJSKIH ZEMLJIŠČ

K1

K2

OBMOČJA GOZDNIH ZEMLJIŠČ

G

OBMOČJA VODA

VC

VI

Vik

OBMOČJA DRUGIH ZEMLJIŠČ

LN

PROSTORSKI IZVEDBENI POGOJI

Varovalni koridor za načrtovano obvoznico

 meja območja OPPN

-  požiralnik - okrogli

 propust

 kanalski jašek - pravokoten

 kanalski jašek - okrogel

 električna omarica

 plinska omarica

 električni jašek - pravokoten

 zasun, zapiralec

 podzemni hidrant

 vodovodni jašek - pravokoten

 drog za električni vod

 telefonski drog

 svetilka na drogu

 prometni znak

 širok nadstrešek

 telefonski jašek - pravokoten

 parkirišče

 poslovna stavba

 transformatorska postaja

 nadzemni hidrant

 vodovodni jašek - okrogel

 zelenica

 manjša zelenica

 travnik

 mešani gozd

prostorsko in arhitekturno načrtovanje d. o. o., Kraška ulica 2, 1380 Cerklja

naročnik Občina Idrija, Mestni trg 1, 5280 Idrija

objekt OPPN Soča

vrsta načrta občinski podrobni prostorski načrt

faza osnutek

risba

*odgovorni prostorski
načrtovalec*

sodelavci

merilo

datum

št. projekta

št. lista

Izsek iz grafičnega načrta
kartografskega dela OPN

Nejc Gosak, univ. dipl. inž. arh.
PA PPN ZAPS 1694

Mateja Želko Gosak,
univ. dipl. biol., prof. biol.

1:700

avgust 2022

13 / 2021

01