



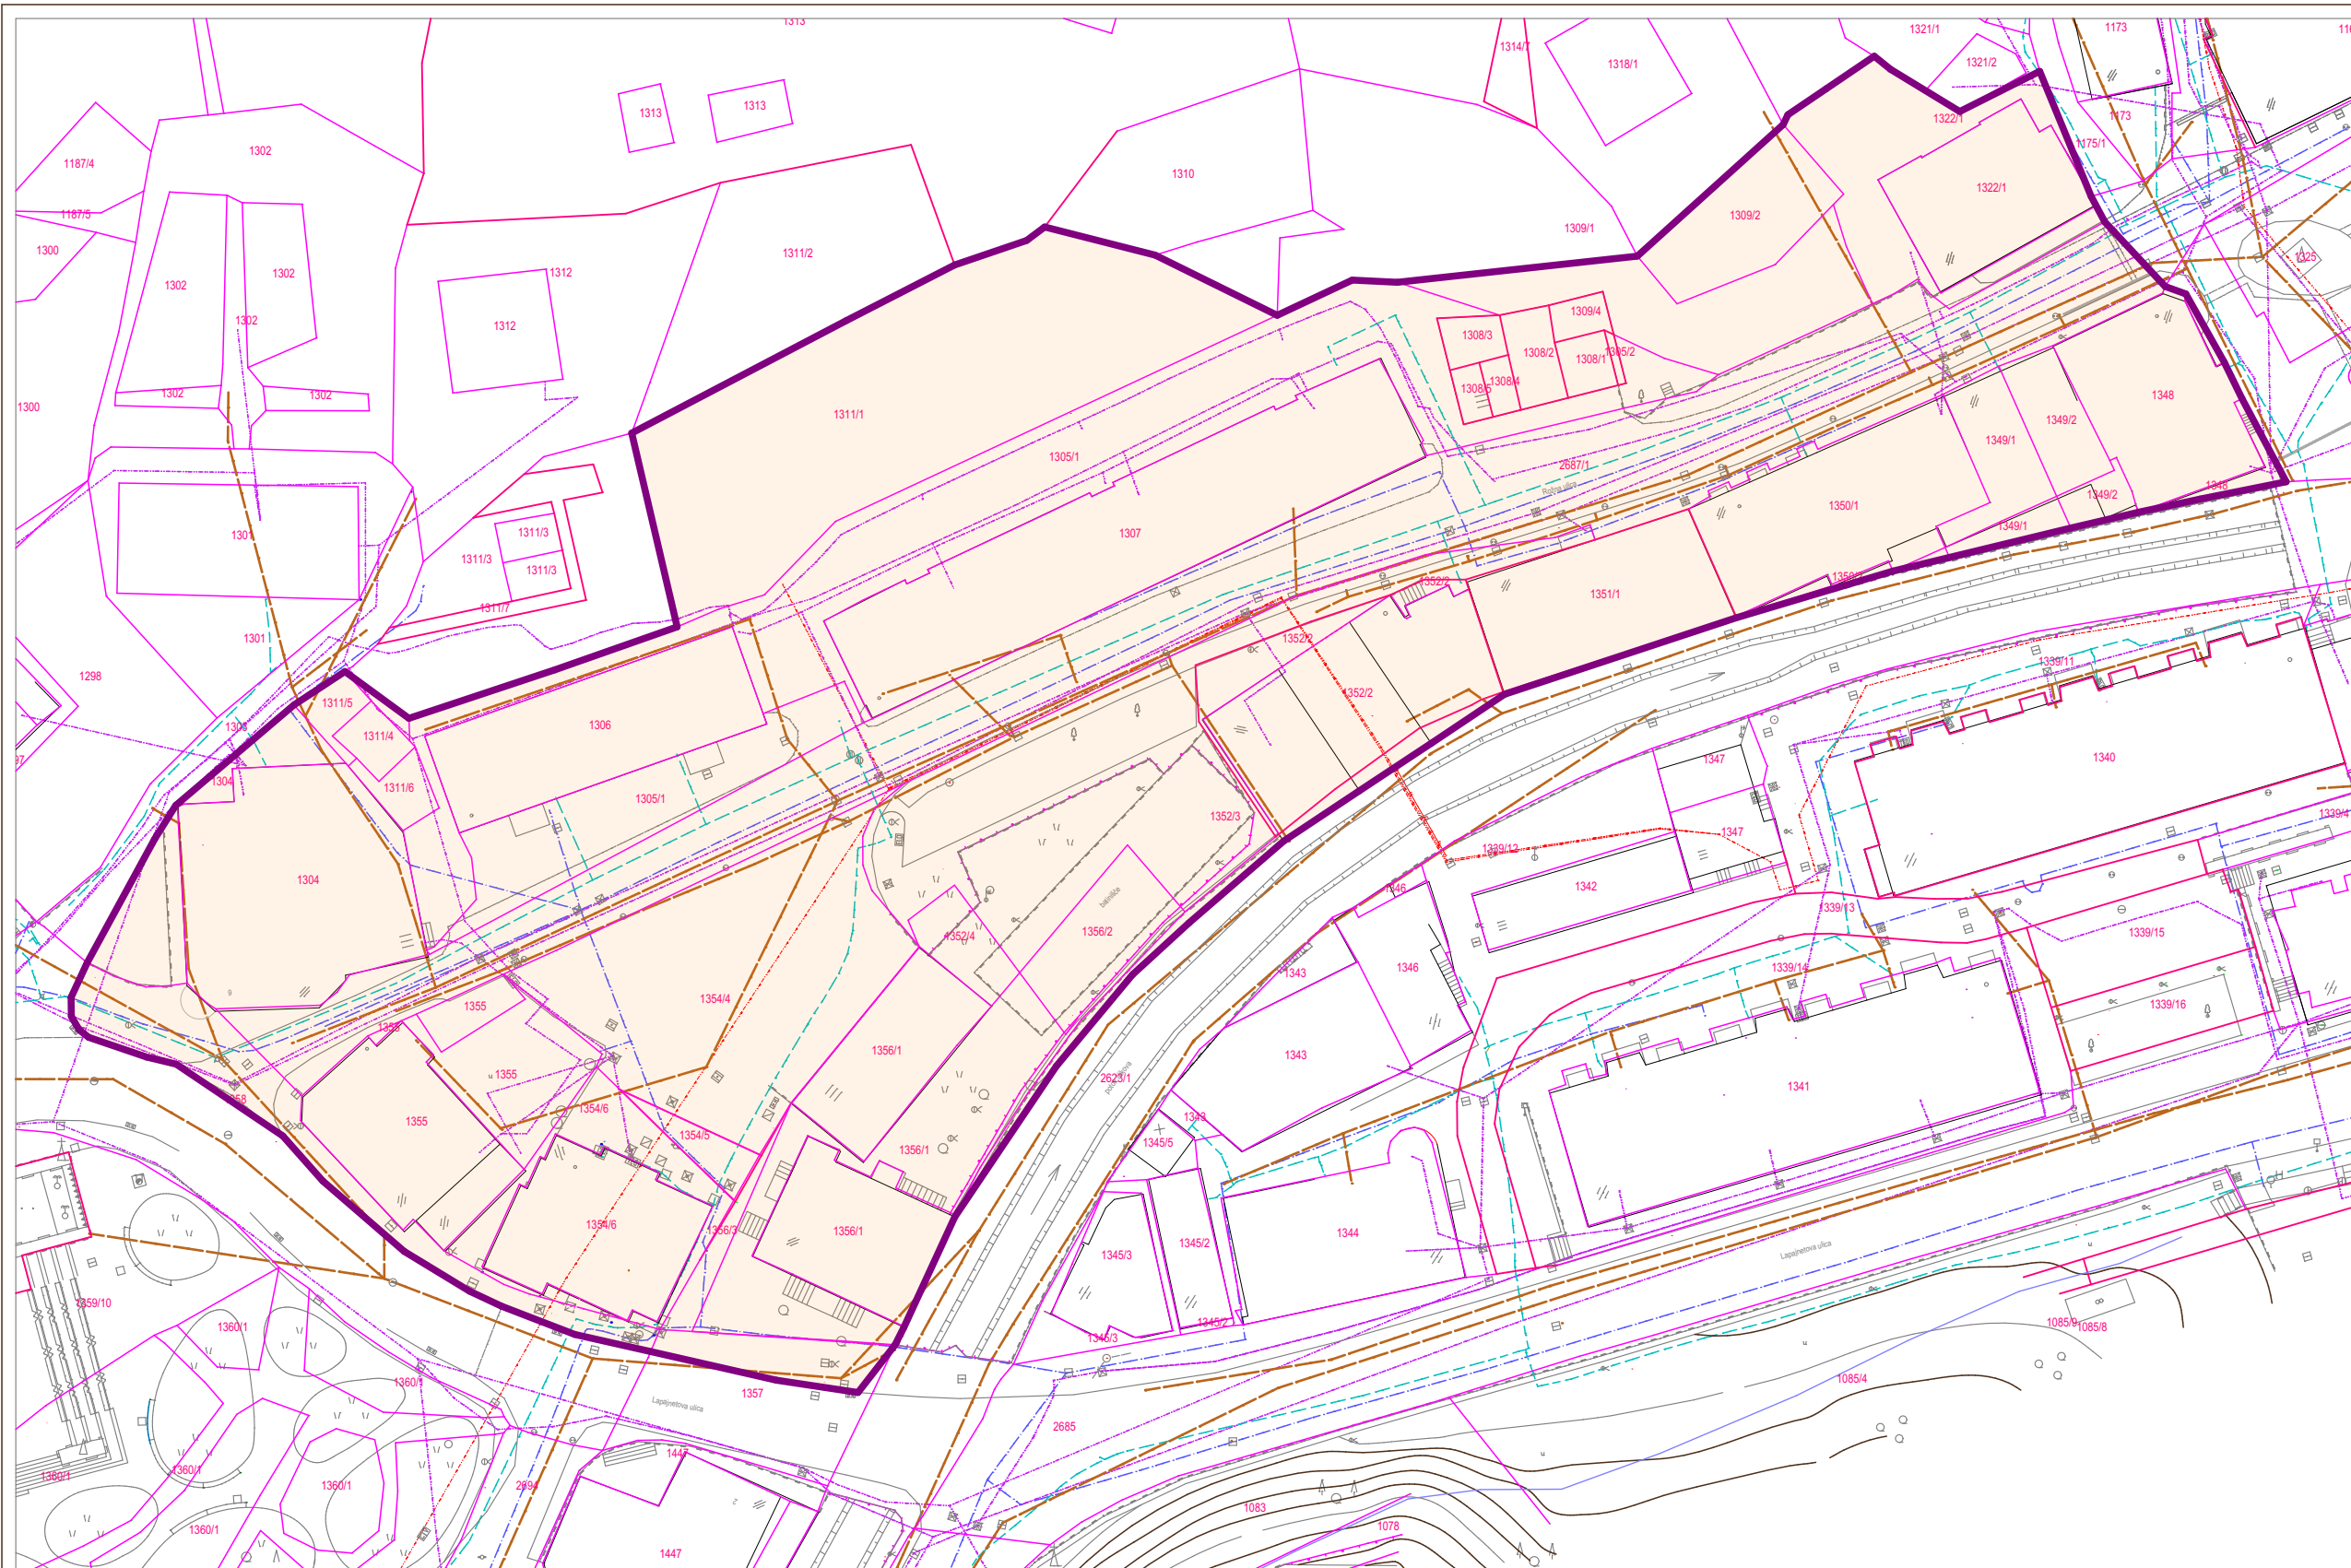

- ☉ - Svetilka na drogju
- ☉ - Zasun, zapirak
- ☉ - Poslovna stavba
- ☉ - Značilno listno drevo
- ☉ - Otroško igrišče
- ☉ - Požiralnik - okrogli
- ☉ - Kanalski jašek - pravokoten
- ☉ - Drog za električni vod nizke napetosti
- - Nadzemni hidrant
- ☉ - Električni jašek - pravokoten
- ☉ - Električni jašek
- ☉ - Jašek javne razsvetljave - pravokoten
- ☉ - Vodovodni jašek - pravokoten
- ☉ - Kanalski jašek - okrogel
- ☉ - Plinski jašek okrogli
- ☉ - Zastava
- ☉ - Telefonski jašek - pravokoten
- ☉ - Podzemni hidrant
- ☉ - Električna omara
- ☉ - Prometni znak - pravokotni
- ☉ - Zelenica
- ☉ - Manjša zelenica
- ☉ - Travnik
- ☉ - Poligonska točka
- ☉ - Vodnjak
- ☉ - Značilno iglasto drevo
- ☉ - Parkirišče

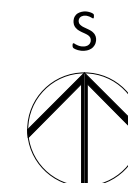

meja območja OPPN

parcelne meje

urejene parcelne meje

meje EUP

studioFORMIKA prostorsko in arhitekturno načrtovanje d. o. o., Kraška ulica 2, 1380 Cerkenca		risba	Območje podrobnega načrta z obstoječim parcelnim stanjem
		odgovorni prostorski načrtovalec	Nejc Gosak, univ. dipl. inž. arh. PA PPN ZAPS 1694
naročnik	Občina Idrija, Mestni trg 1, 5280 Idrija	sodelavci	Mateja Želko Gosak, univ. dipl. biol., prof. biol.
objekt	OPPN Soča	merilo	1:600
		datum	avgust 2022
vrsta načrta	občinski podrobni prostorski načrt	št. projekta	13 / 2021
faza	osnutek	št. lista	02