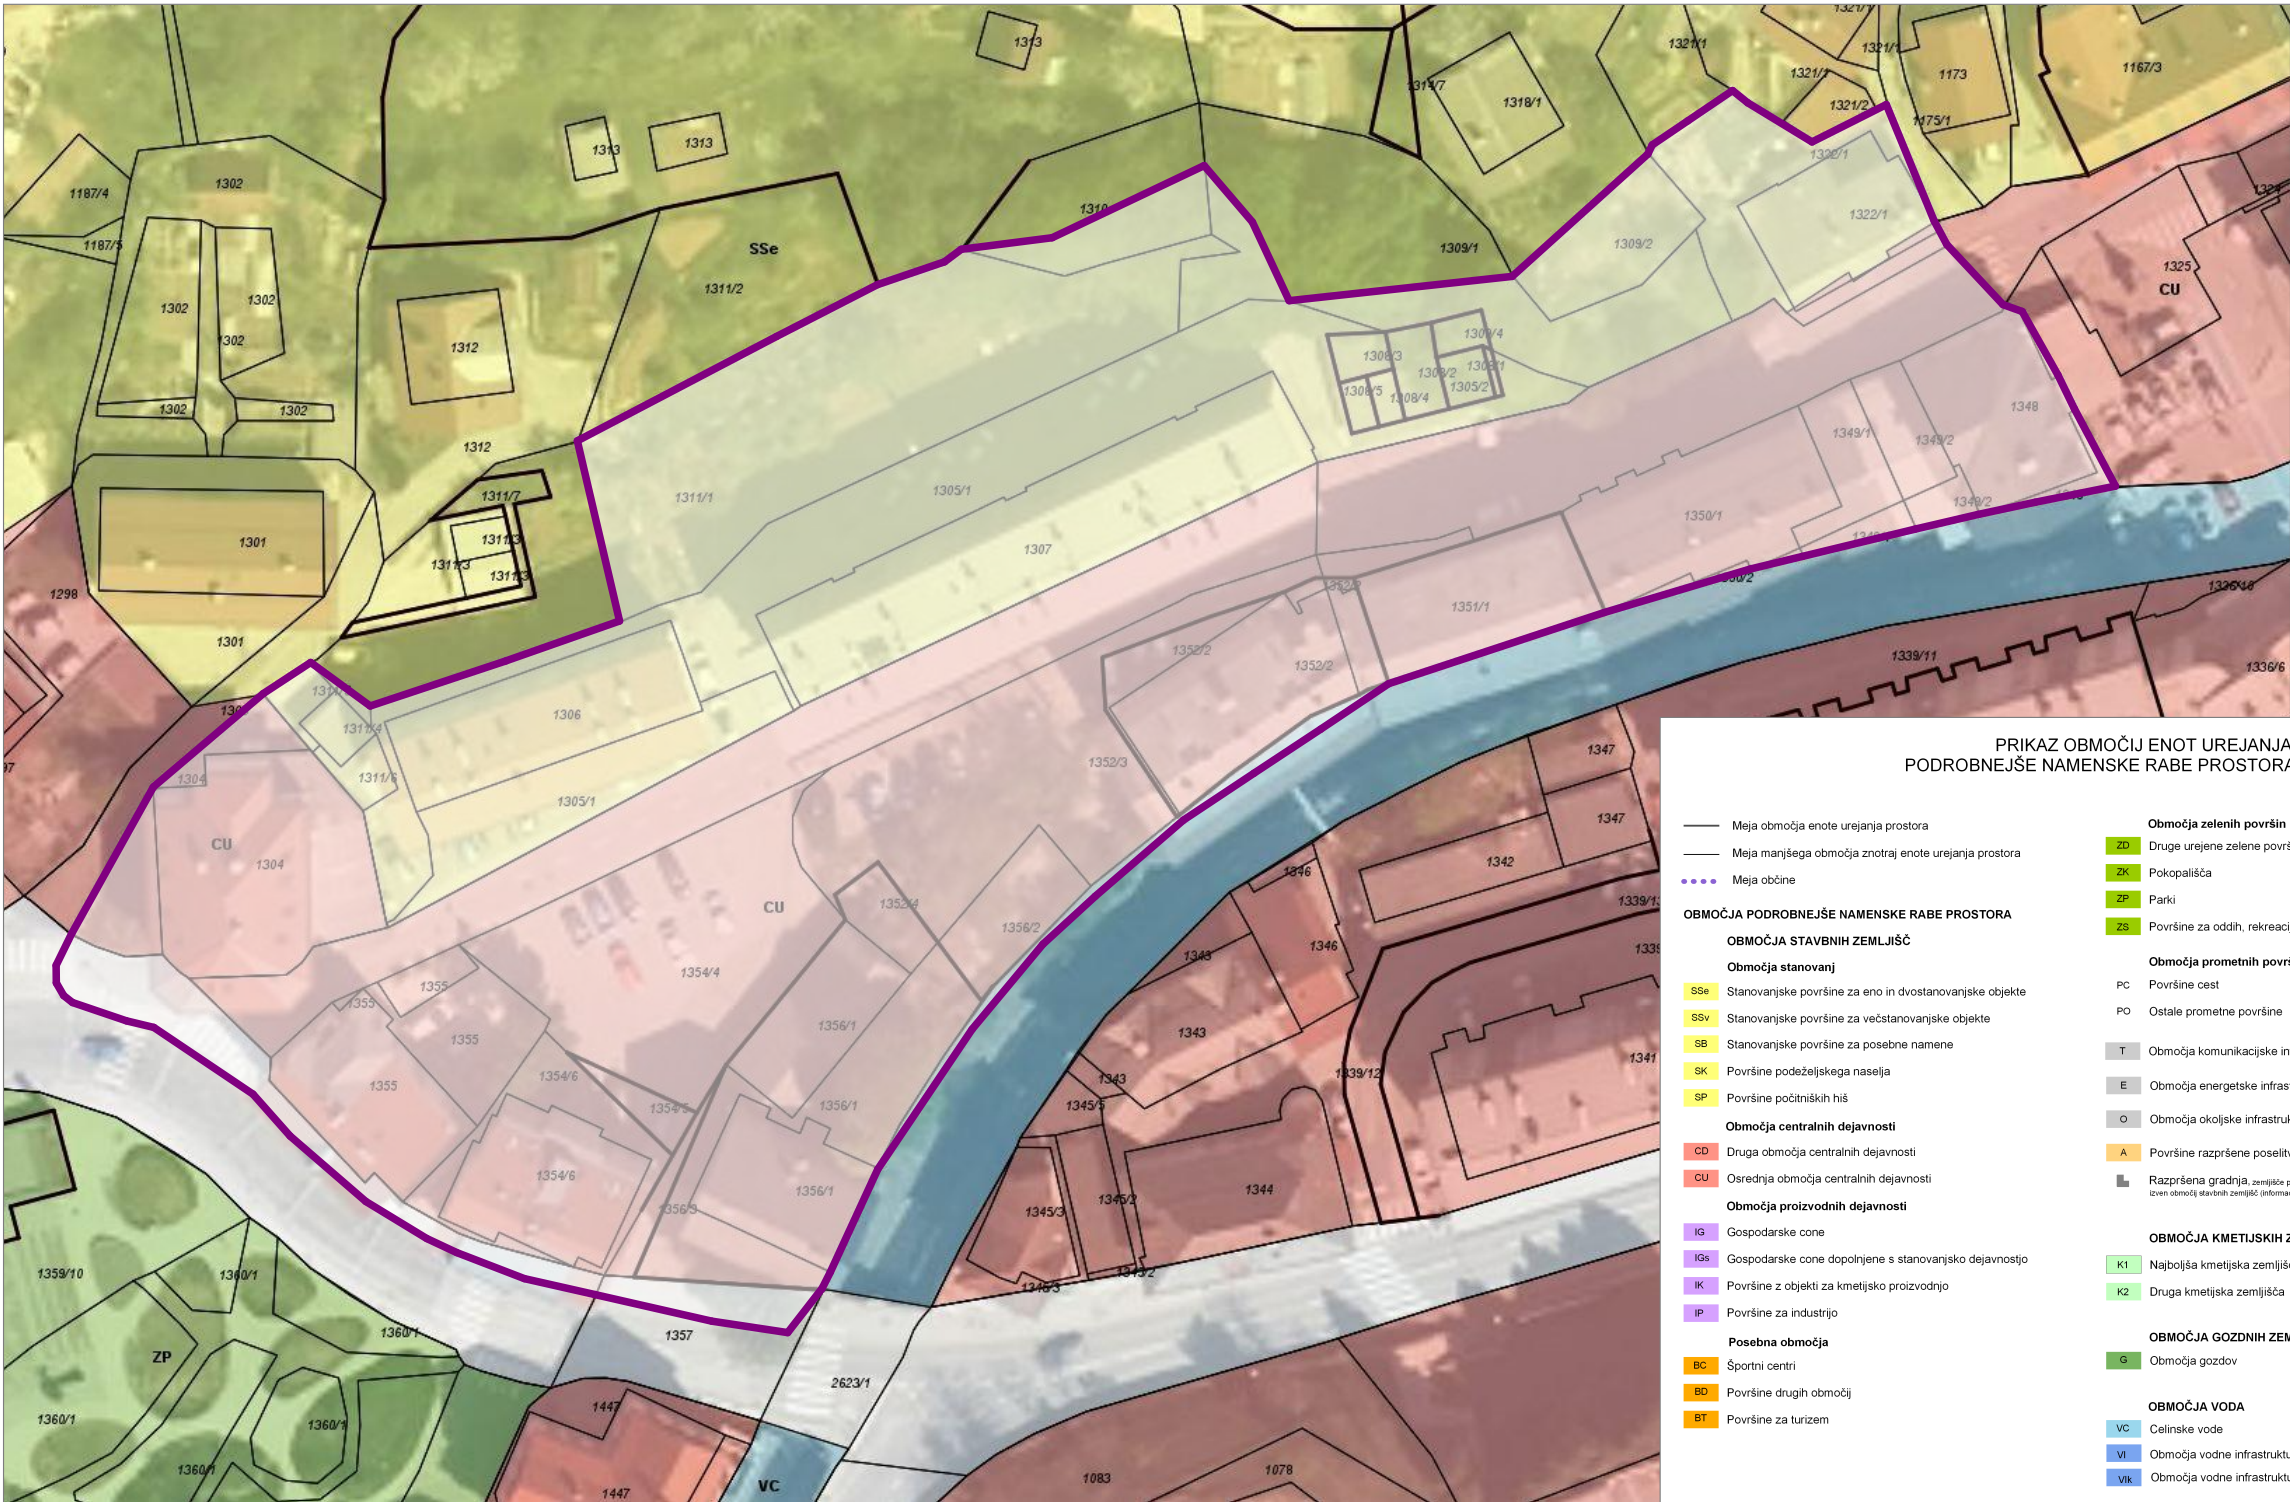


PRIKAZ OBMOČIJ ENOT UREJANJA PROSTORA, OSNOVNE OZIROMA
PODROBNEJŠE NAMENSKE RABE PROSTORA IN PROSTORSKIH IZVEDBENIH POGOJEV

- Meja območja enote urejanja prostora
— Meja manjšega območja znotraj enote urejanja prostora
... Meja občine
- OBMOČJA PODROBNEJŠE NAMENSKE RABE PROSTORA**
- OBMOČJA STAVBNIH ZEMLJIŠČ**
- Območja stanovanj**
- SSe Stanovajske površine za eno in dvostanovajske objekte
 - SSv Stanovajske površine za večstanovajske objekte
 - SB Stanovajske površine za posebne namene
 - SK Površine podeželskega naselja
 - SP Površine počitniških hiš
- Območja centralnih dejavnosti**
- CD Druga območja centralnih dejavnosti
 - CU Osrednja območja centralnih dejavnosti
- Območja proizvodnih dejavnosti**
- IG Gospodarske cone
 - IGs Gospodarske cone dopolnjene s stanovanjsko dejavnostjo
 - IK Površine z objekti za kmetijsko proizvodnjo
 - IP Površine za industrijo
- Posebna območja**
- BC Športni centri
 - BD Površine drugih območij
 - BT Površine za turizem
- Območja zelenih površin**
- ZD Druge urejene zelene površine
 - ZK Pokopališča
 - ZP Parki
 - ZS Površine za oddih, rekreacijo in šport
- Območja prometnih površin**
- PC Površine cest
 - PO Ostale prometne površine
 - T Območja komunikacijske infrastrukture
 - E Območja energetske infrastrukture
 - O Območja okoljske infrastrukture
 - A Površine razpršene poselitve
 - Razpršena gradnja, zemljišče pod stavbo (zveni območje stavbnih zemljišč (informacija o dejanskem stanju))
- OBMOČJA DRUGIH ZEMLJIŠČ**
- LN Površine nadzemnega pridobivalnega prostora
- PROSTORSKI IZVEDBENI POGOJI**
- Varovalni koridor za načrtovano obvoznico
- OBMOČJA KMETIJSKIH ZEMLJIŠČ**
- K1 Najboljša kmetijska zemljišča
 - K2 Druga kmetijska zemljišča
- OBMOČJA GOZDNIH ZEMLJIŠČ**
- G Območja gozdov
- OBMOČJA VODA**
- VC Celinske vode
 - VI Območja vodne infrastrukture
 - Vik Območja vodne infrastrukture - Kamšt

meja območja OPPN

- požiralnik - okrogli
- propust
- kanalski jašek - pravokoten
- kanalski jašek - okrogel
- električna omarica
- plinska omarica
- električni jašek - pravokoten

- zasun, zapirac
- podzemni hidrant
- vodovodni jašek - pravokoten
- drog za električni vod
- telefonski drog
- svetilka na drogu
- prometni znak
- širok nadstrešek
- telefonski jašek - pravokoten
- parkirišče

- poslovna stavba
- transformatorska postaja
- nadzemni hidrant
- vodovodni jašek - okrogel
- zelenica
- manjša zelenica
- travnik
- mešani gozd



prostorsko in arhitekturno načrtovanje d. o. o., Kraška ulica 2, 1380 Cerknica

naročnik

Občina Idrija, Mestni trg 1, 5280 Idrija

SD OPPN Soča

prostorski akt

občinski podrobni prostorski načrt

faza

predlog

risba

odgovorni prostorski
načrtovalec

sodelavci

merilo

datum

št. projekta

št. lista

Izsek iz grafičnega načrta
kartografskega dela OPN

Nejc Gosak, univ. dipl. inž. arh.
PA PPN ZAPS 1694

Mateja Želko Gosak,
univ. dipl. biol., prof. biol.

1:700

marec 2023

13 / 2021

01