



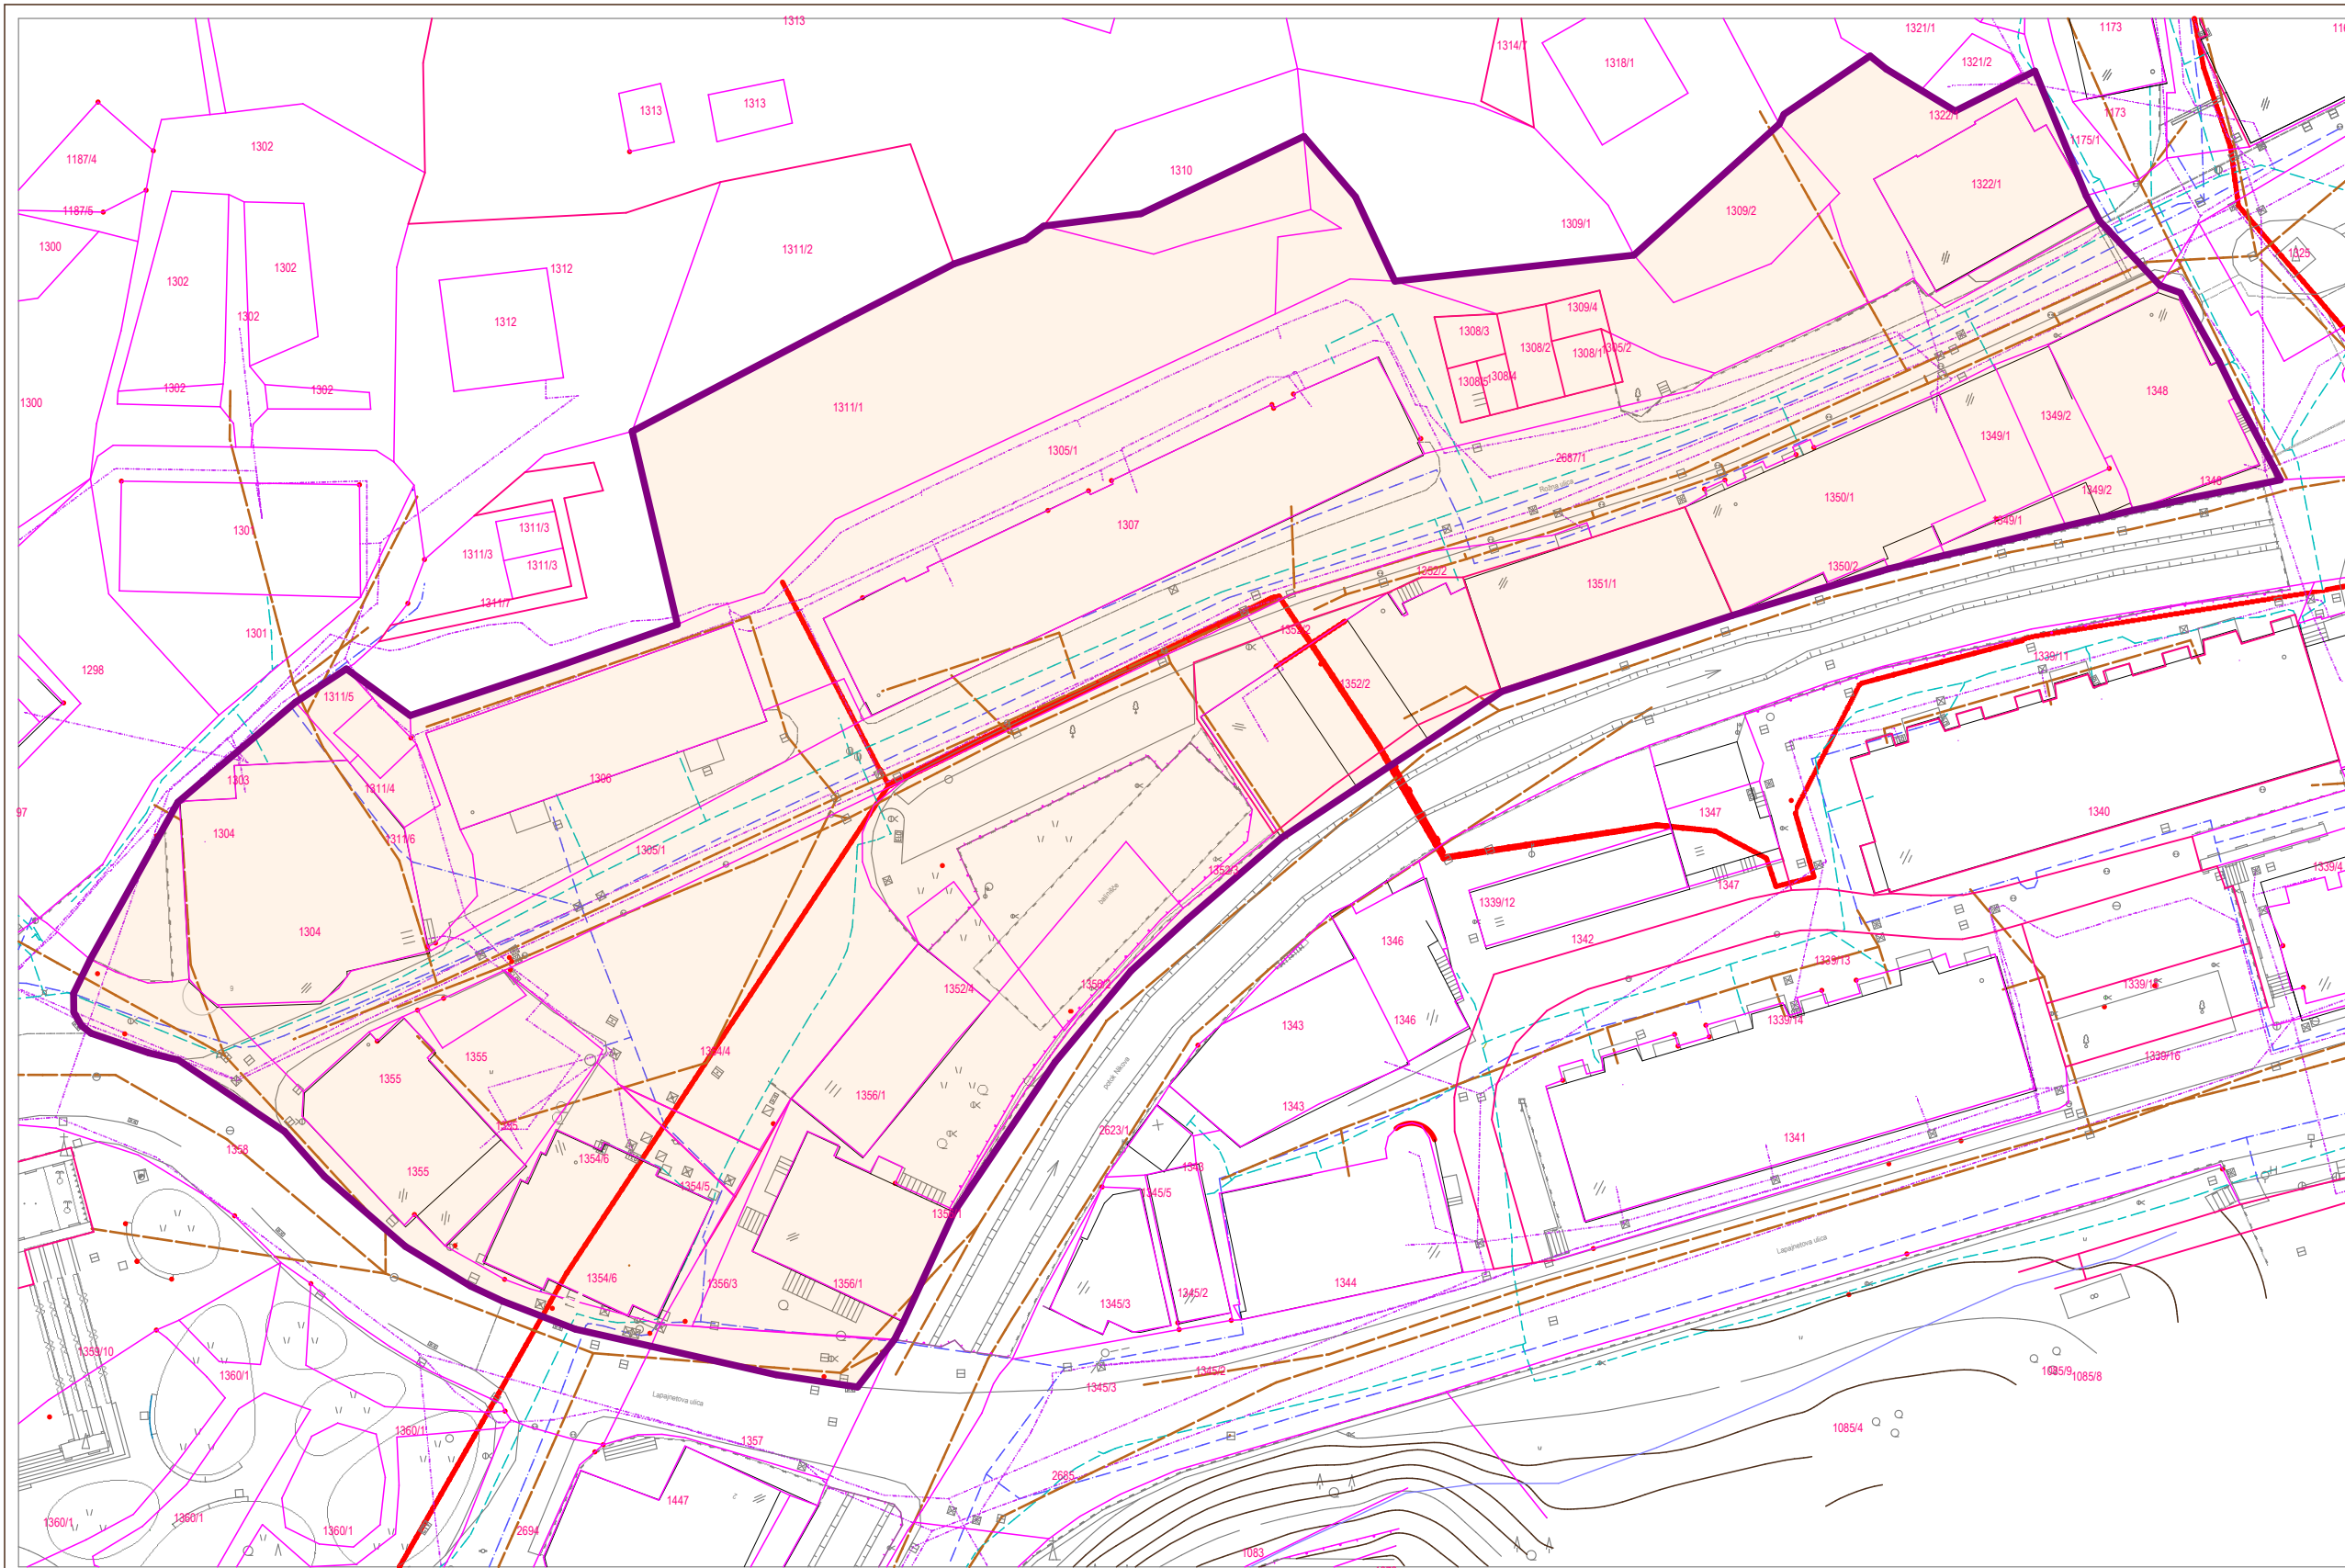

- Svetilka na drogju
- Zasun, zapiralo
- Poslovna stavba
- Značilno listnato
- drevo - Otroško
- igračevnik - okrogli
- Kanalski jašek - pravokoten
- Drog za električni vod nizke napetosti
- Električni jašek - pravokoten
- Električni
- jašek - june prazetljave -
- vodovodni jšek
- pravokoten
- Kanalski jašek - okrogel
- Plinski jašek okrogli
- Zastava
- Telefonski jašek - pravokoten
- Podzemni
- Električna omara
- Plamen
- Plametni znak - pravokotni
- Zelenica
- Manjša zelenica
- Travnik
- Poligonska točka
- Vodnjak
- Značilno iglasto drevo
- Parkirišče

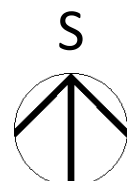

- | | |
|---|-----------------------|
|  | meja območja OPPN |
|  | parcelne meje |
|  | urejene parcelne meje |
|  | meje EUP |



studioFORMIKA

prostorsko in arhitekturno načrtovanje d. o. o., Kraška ulica 2, 1380 Cerkljenica

naročnik

prostorski akt

risba

odgovorni prostorski
načrtovalec

	<i>faza</i>
--	-------------

Območje podrobnega načrta z
obstoječim parcelnim stanjem

Nejc Gosak, univ. dipl. inž. arh.
PA PPN ZAPS 1694

Občina Idrija, Mestni trg 1, 5280 Idrija

SD OPPN Soča

občinski podrobni prostorski

načrt

predlog

sodelavci

Mateja Želko Gosak, univ. dipl.
biol., prof. biol.

merilo

1:600

datum

marec 2023

št. projekta

13 / 2021

št. lista

02