


meja območja OPPN

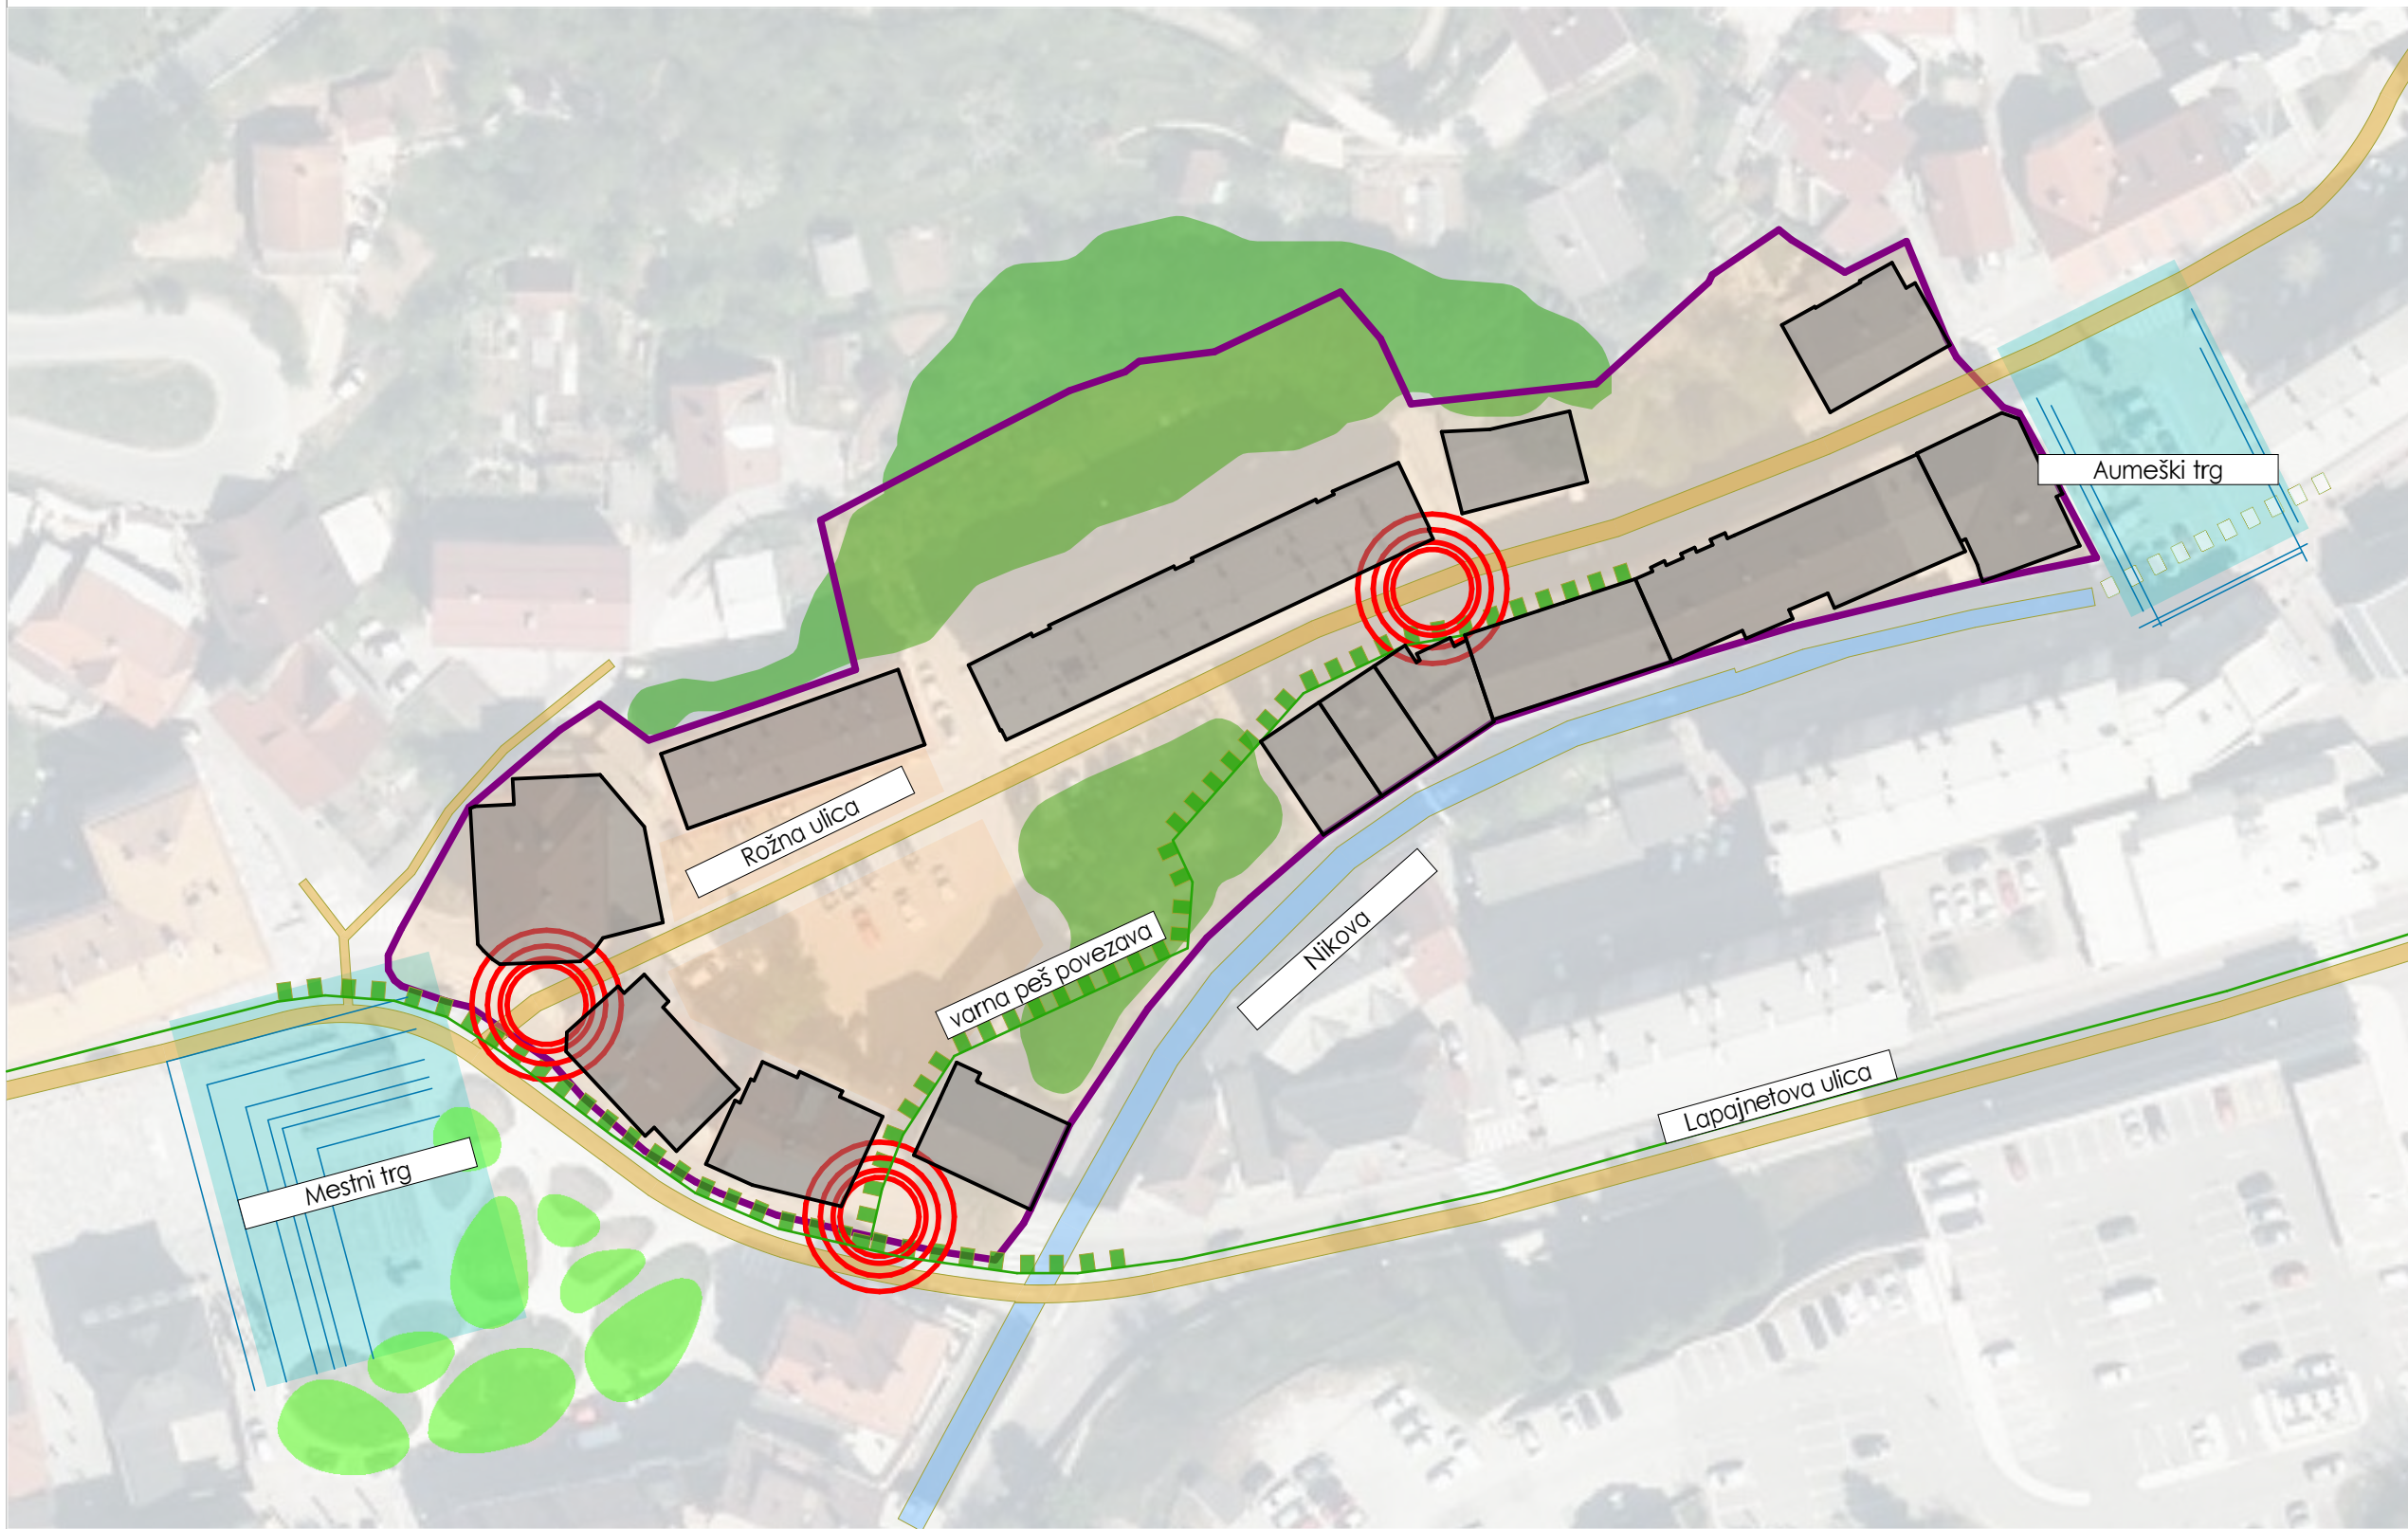

*studio*FORMIKA

prostorsko in arhitekturno načrtovanje d. o. o., Kraška ulica 2, 1380 Cerknica

naročnik

Občina Idrija, Mestni trg 1, 5280 Idrija

prostorski akt

občinski podrobni prostorski načrt

faza

predlog

risba

Prikaz vplivov in povezav s sosednjimi območji – vpetost v območje

odgovorni prostorski načrtovalec

Nejc Gosak, univ. dipl. inž. arh.
PA PPN ZAPS 1694

sodelavci

Mateja Želko Gosak,
univ. dipl. biol., prof. biol.

merilo

1:800

datum

marec 2023

št. projekta

13 / 2021

št. lista

03

SD OPPN Soča