

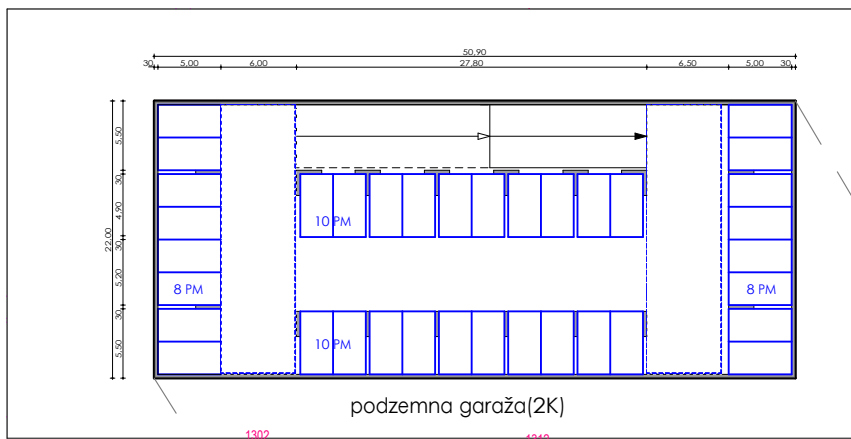


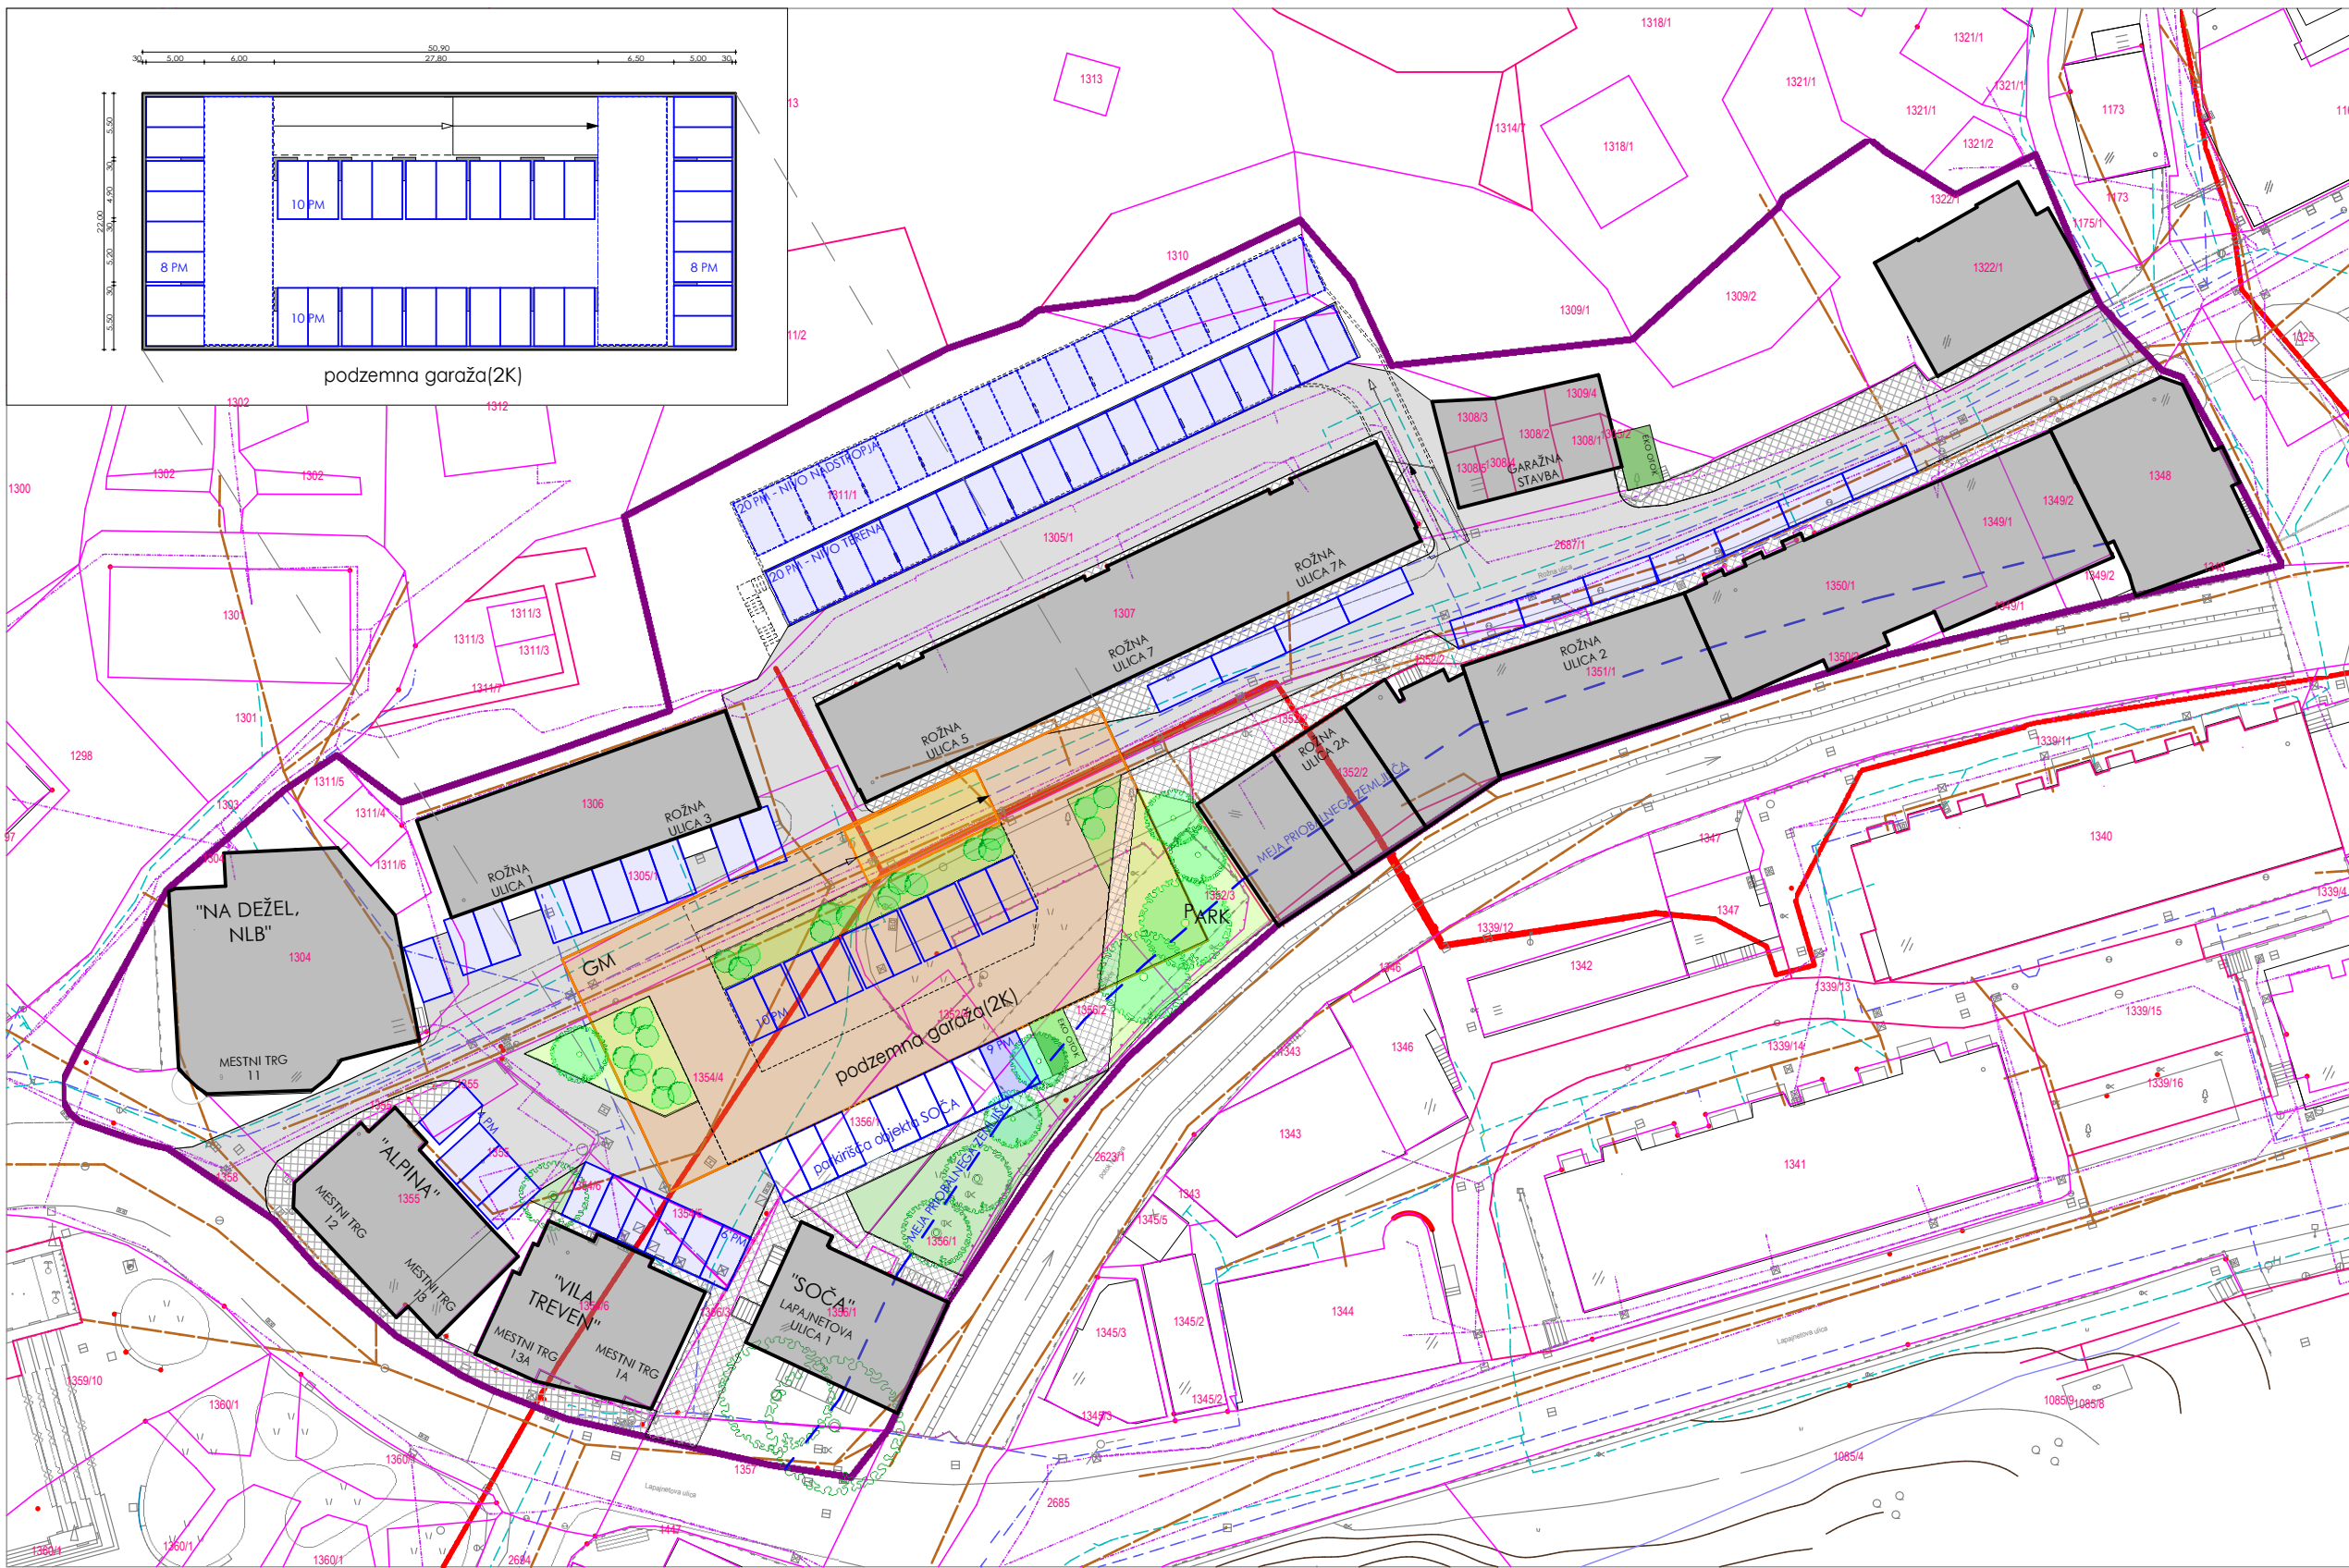

- Svetilka na drogu
- Zasun, zapirac
- Poslovna stavba
- Značilno lisnato drevo - Otroško igralnik - okrogli
- Kanalski jašek - pravokoten
- Drog za električni vod nizke napetosti
- Hidrant
- Električni jašek - pravokoten
- Električni
- Jašek jame razsvetljave - pravokoten
- Kanalski jašek - okrogel
- Plinski jašek okrogli
- Zastava
- Telefonski jašek - pravokoten
- Podzemni
- Električna omarica
- Prometni znak - pravokotni
- Zelenica
- Manjša zelenica
- Travnik
- Poligonska točka
- Vodnjak
- Značilno iglasto drevo
- Parkirišče

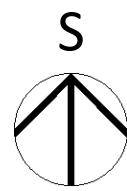

meja območja OPPN

parcelne meje

urejene parcelne meje

meje EUP

gradbena meja

sanitarna kanalizacija

meteorna kanalizacija

vodovod

elektroenergetski vodi

TK vodi

plinovod

obstoječe stavbe

predvidene stavbe

možne variantne rešitve dostopov

dostopi in tlakovane površine

prometne površine

obstoječa drevesa

predvidena drevesa

parkirna mesta na nivoju pritličja

 studioFORMIKA prostorsko in arhitekturno načrtovanje d. o. o., Krška ulica 2, 1380 Cerklja		risba	Ureditvena situacija - ureditev parkirišč in podzemne garaže
		odgovorni prostorski načrtovalec	Nejc Gosak, univ. dipl. inž. arh. PA PPN ZAPS 1694
naročnik	Občina Idrija, Mestni trg 1, 5280 Idrija	sodelavci	Mateja Želko Gosak, univ. dipl. biol., prof. biol.
SD OPPN Soča		merilo	1:600
prostorski akt	občinski podrobni prostorski načrt	št. projekta	13 / 2021
faza	predlog	št. lista	04.2