



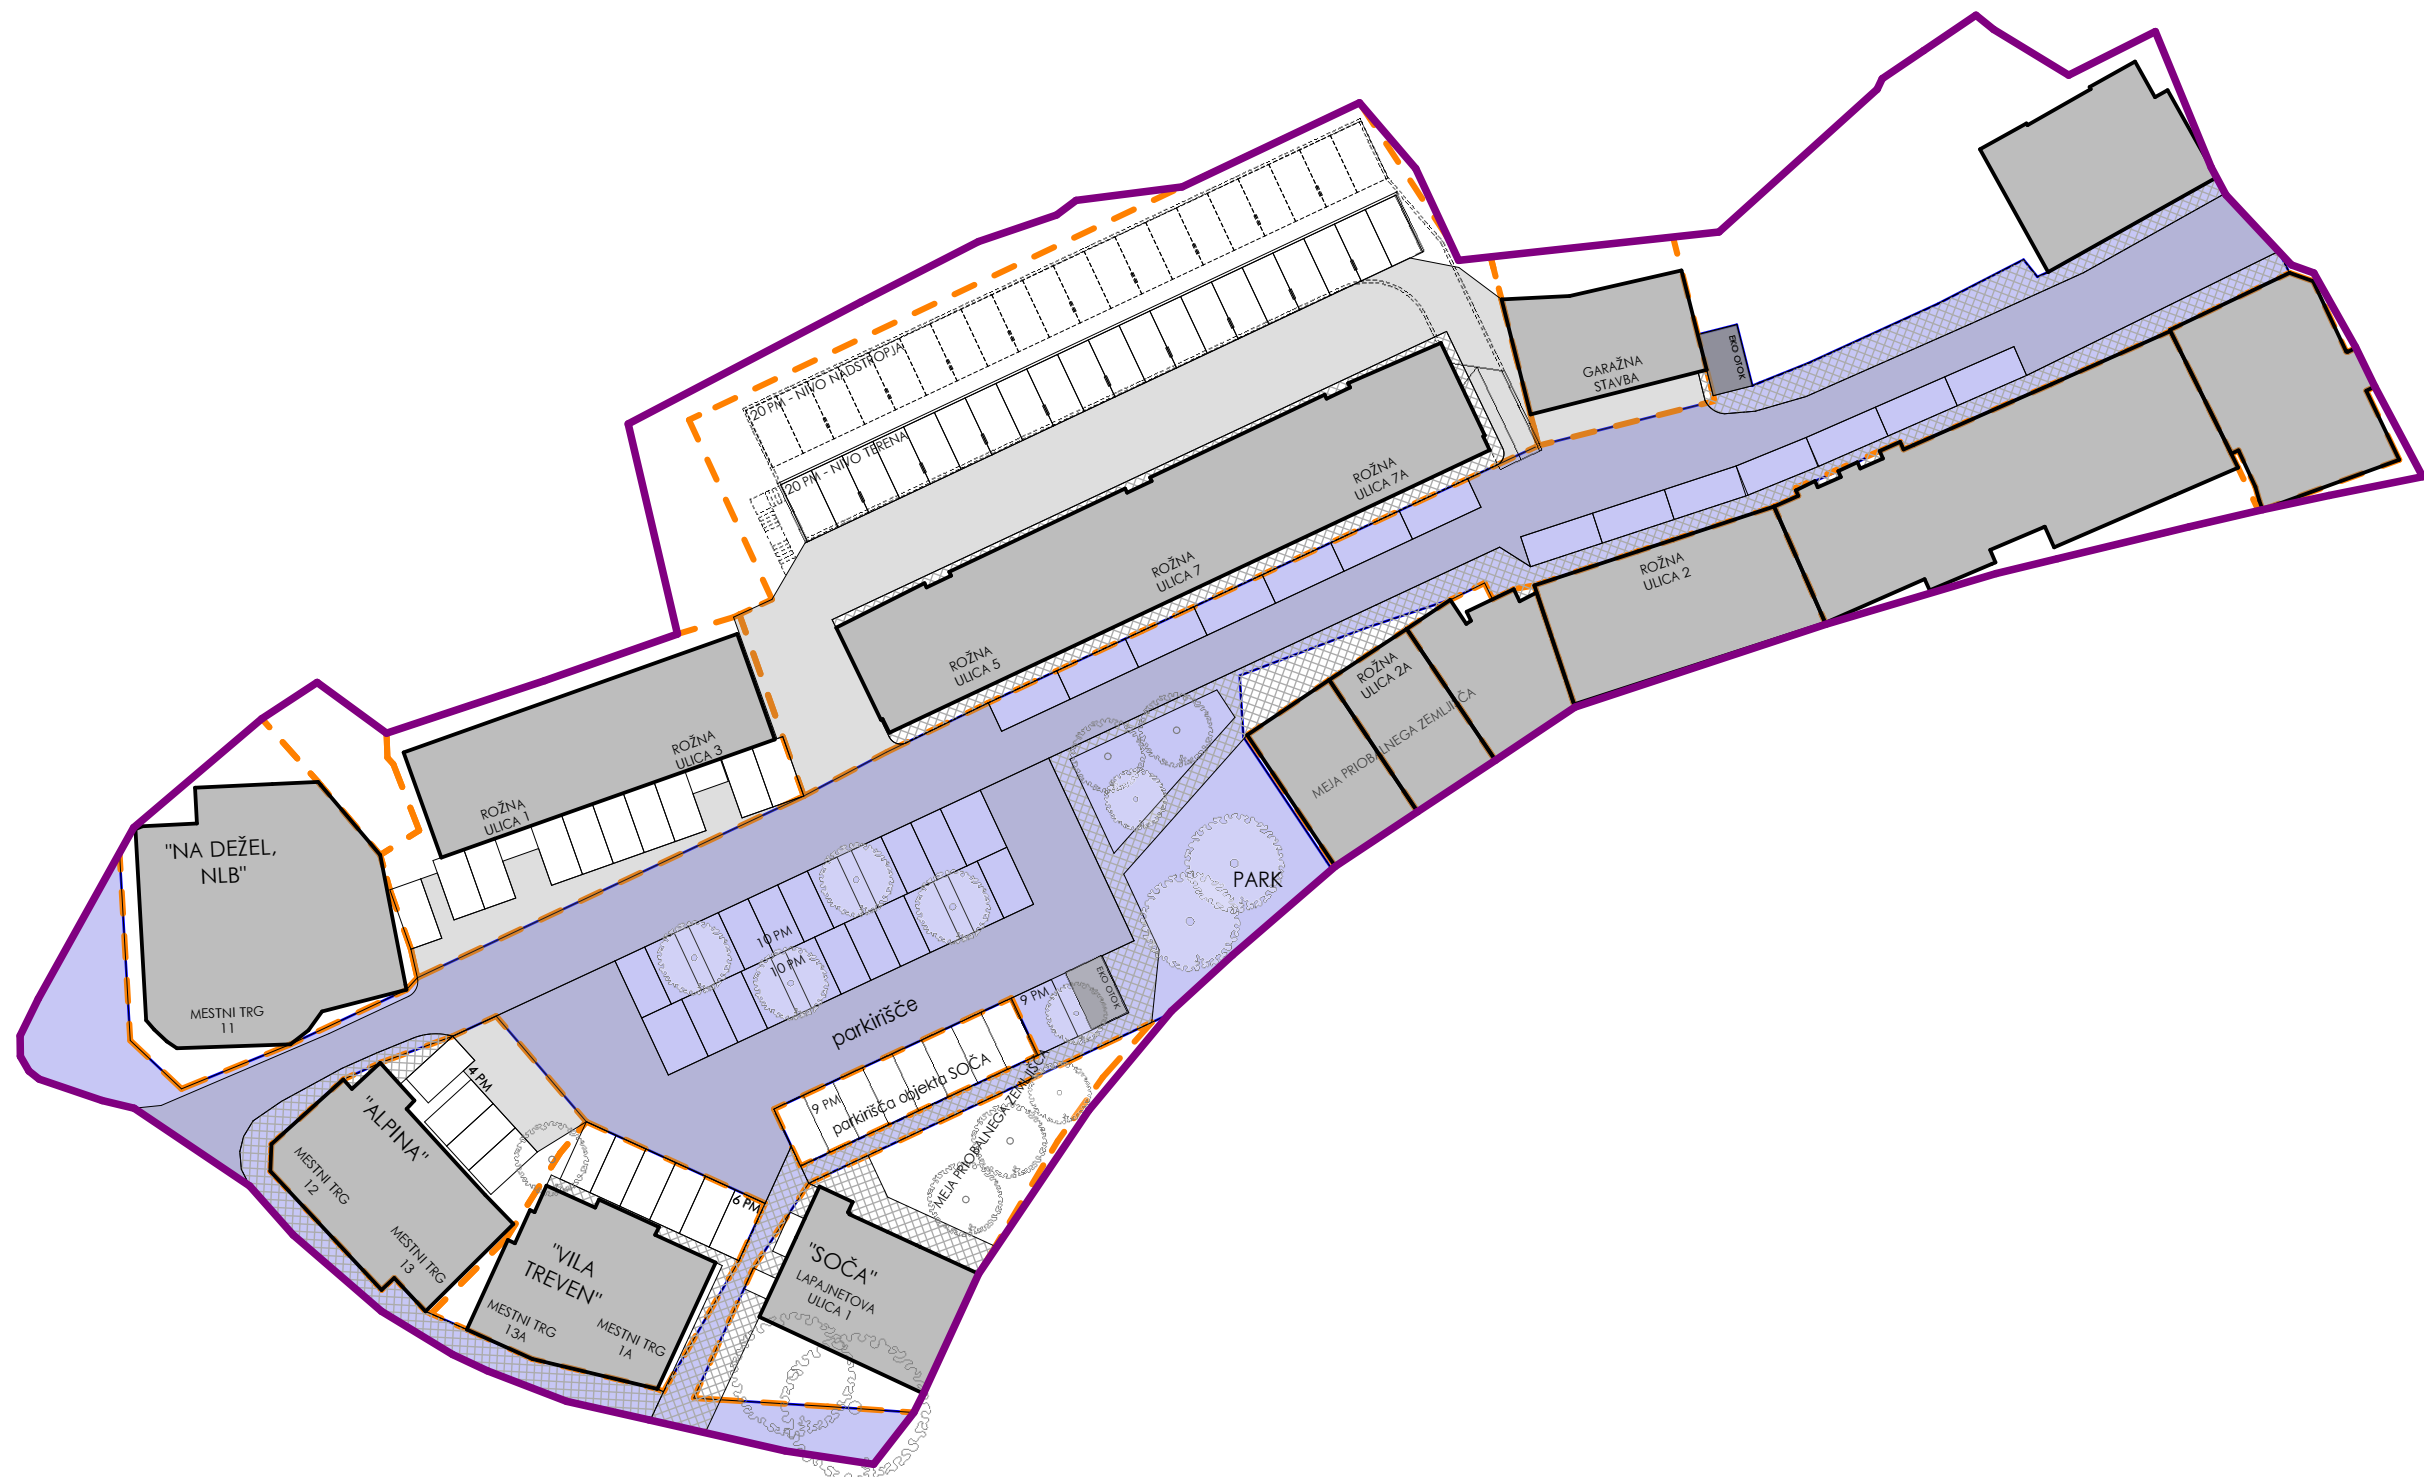

- Svetilka na drogu
- Zasun, zapiralič
- Poslovna stavba
- Značilno listnato drevo - Otroško igrišče
- Električni - okrogli
- Kanalski jašek - pravokoten
- Drogo za električni vod nizke napetosti
- Nadzemni električni jašek - pravokoten
- Električni jašek
- Jašek javne razsvetljave - pravokoten
- Vodaovodni jašek - pravokoten
- Kanalski jašek - okrogel
- Plinski jašek okrogli
- Zastava
- Telefonski jašek - pravokoten
- Podzemni električna omara
- Prometni znak - pravokotni
- Zelenica
- Manjša zelenica
- Travnik
- Poligonska točka
- Vodnjak
- Značilno iglasto drevo
- Parkirišče

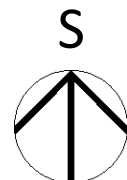

- meja območja OPPN
-
- parcelne meje

urejene parcelne mejemeje EUP

GM

gradbena mejasanitarna kanalizacijameteorna kanalizacijavodovodelektroenergetski vodiTK vodiplinovodobstoječe stavbejavni prostorfunkcionalna zemljišča stavb

studioFORMIKA prostorsko in arhitekturno načrtovanje d. o. o., Krška ulica 2, 1380 Cerknica		risba	Ureditvena situacija - ureditev parkirišč: razmerje javnega prostora in funkcionalnih zemljišč stavb
naročnik		odgovorni prostorski načrtovalec	Nejc Gosak, univ. dipl. inž. arh. PA PPN ZAPS 1694
SD OPPN Soča		sodelavci	Mateja Želko Gosak, univ. dipl. biol., prof. biol.
občinski podrobni prostorski načrt		merilo	1:600
predlog		datum	marec 2023
		št. projekta	13 / 2021
		št. lista	04.3