


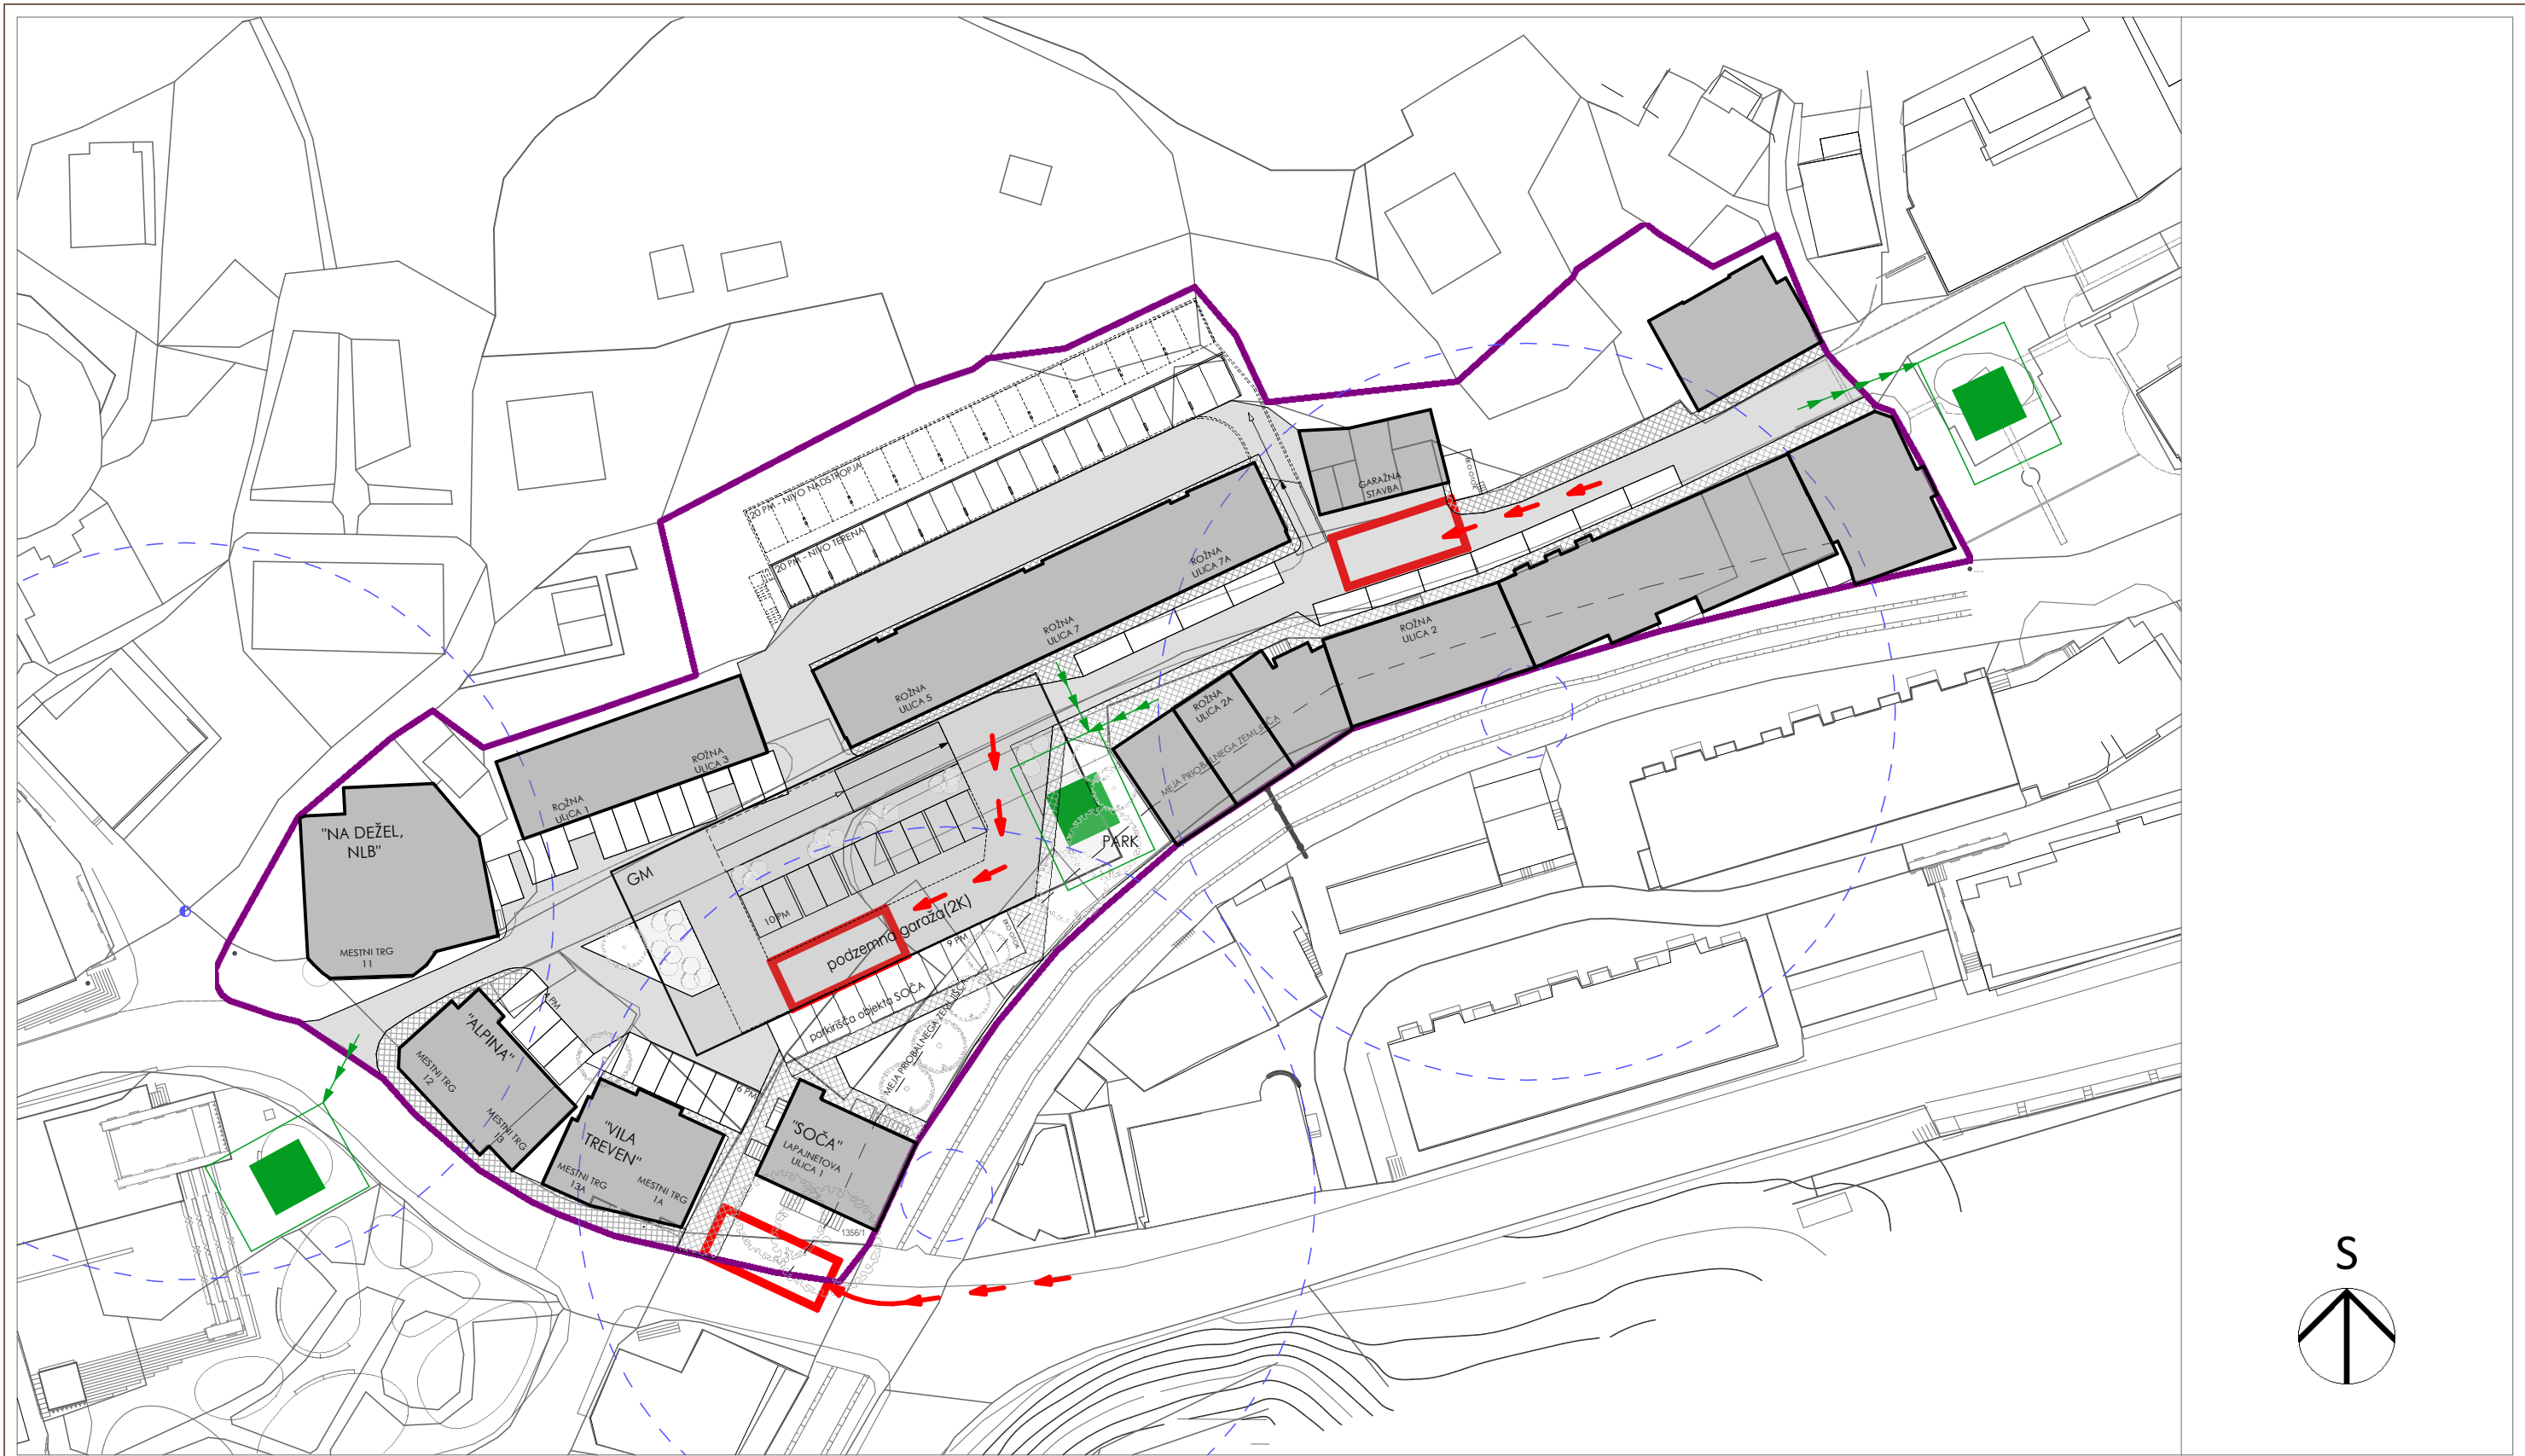

- meja območja OPPN
- parcelne meje
- urejene parcelne meje
- meje EUP
- gradbena meja
- postavitevne površine
- dostopi za intervencijo
- smer evakuacije
- varno področje evakuirancev
- hidrant
- razdalja 80,0 m od hidranta ali vira požarne vode

 prostorsko in arhitekturno načrtovanje d. o. o., Kraška ulica 2, 1380 Cerknica		risba	Prikaz ureditev za obrambo ter varstvo pred naravnimi in drugimi nesrečami
		odgovorni prostorski načrtovalec	Nejc Gosak, univ. dipl. inž. arh. PA PPN ZAPS 1694
naročnik	Občina Idrija, Mestni trg 1, 5280 Idrija	sodelavci	Mateja Želko Gosak, univ. dipl. biol., prof. biol.
SD OPPN Soča		merilo	1:700
prostorski akt	občinski podroben prostorski načrt	datum	marec 2023
faza	predlog	št. projekta	13 / 2021
		št. lista	06