


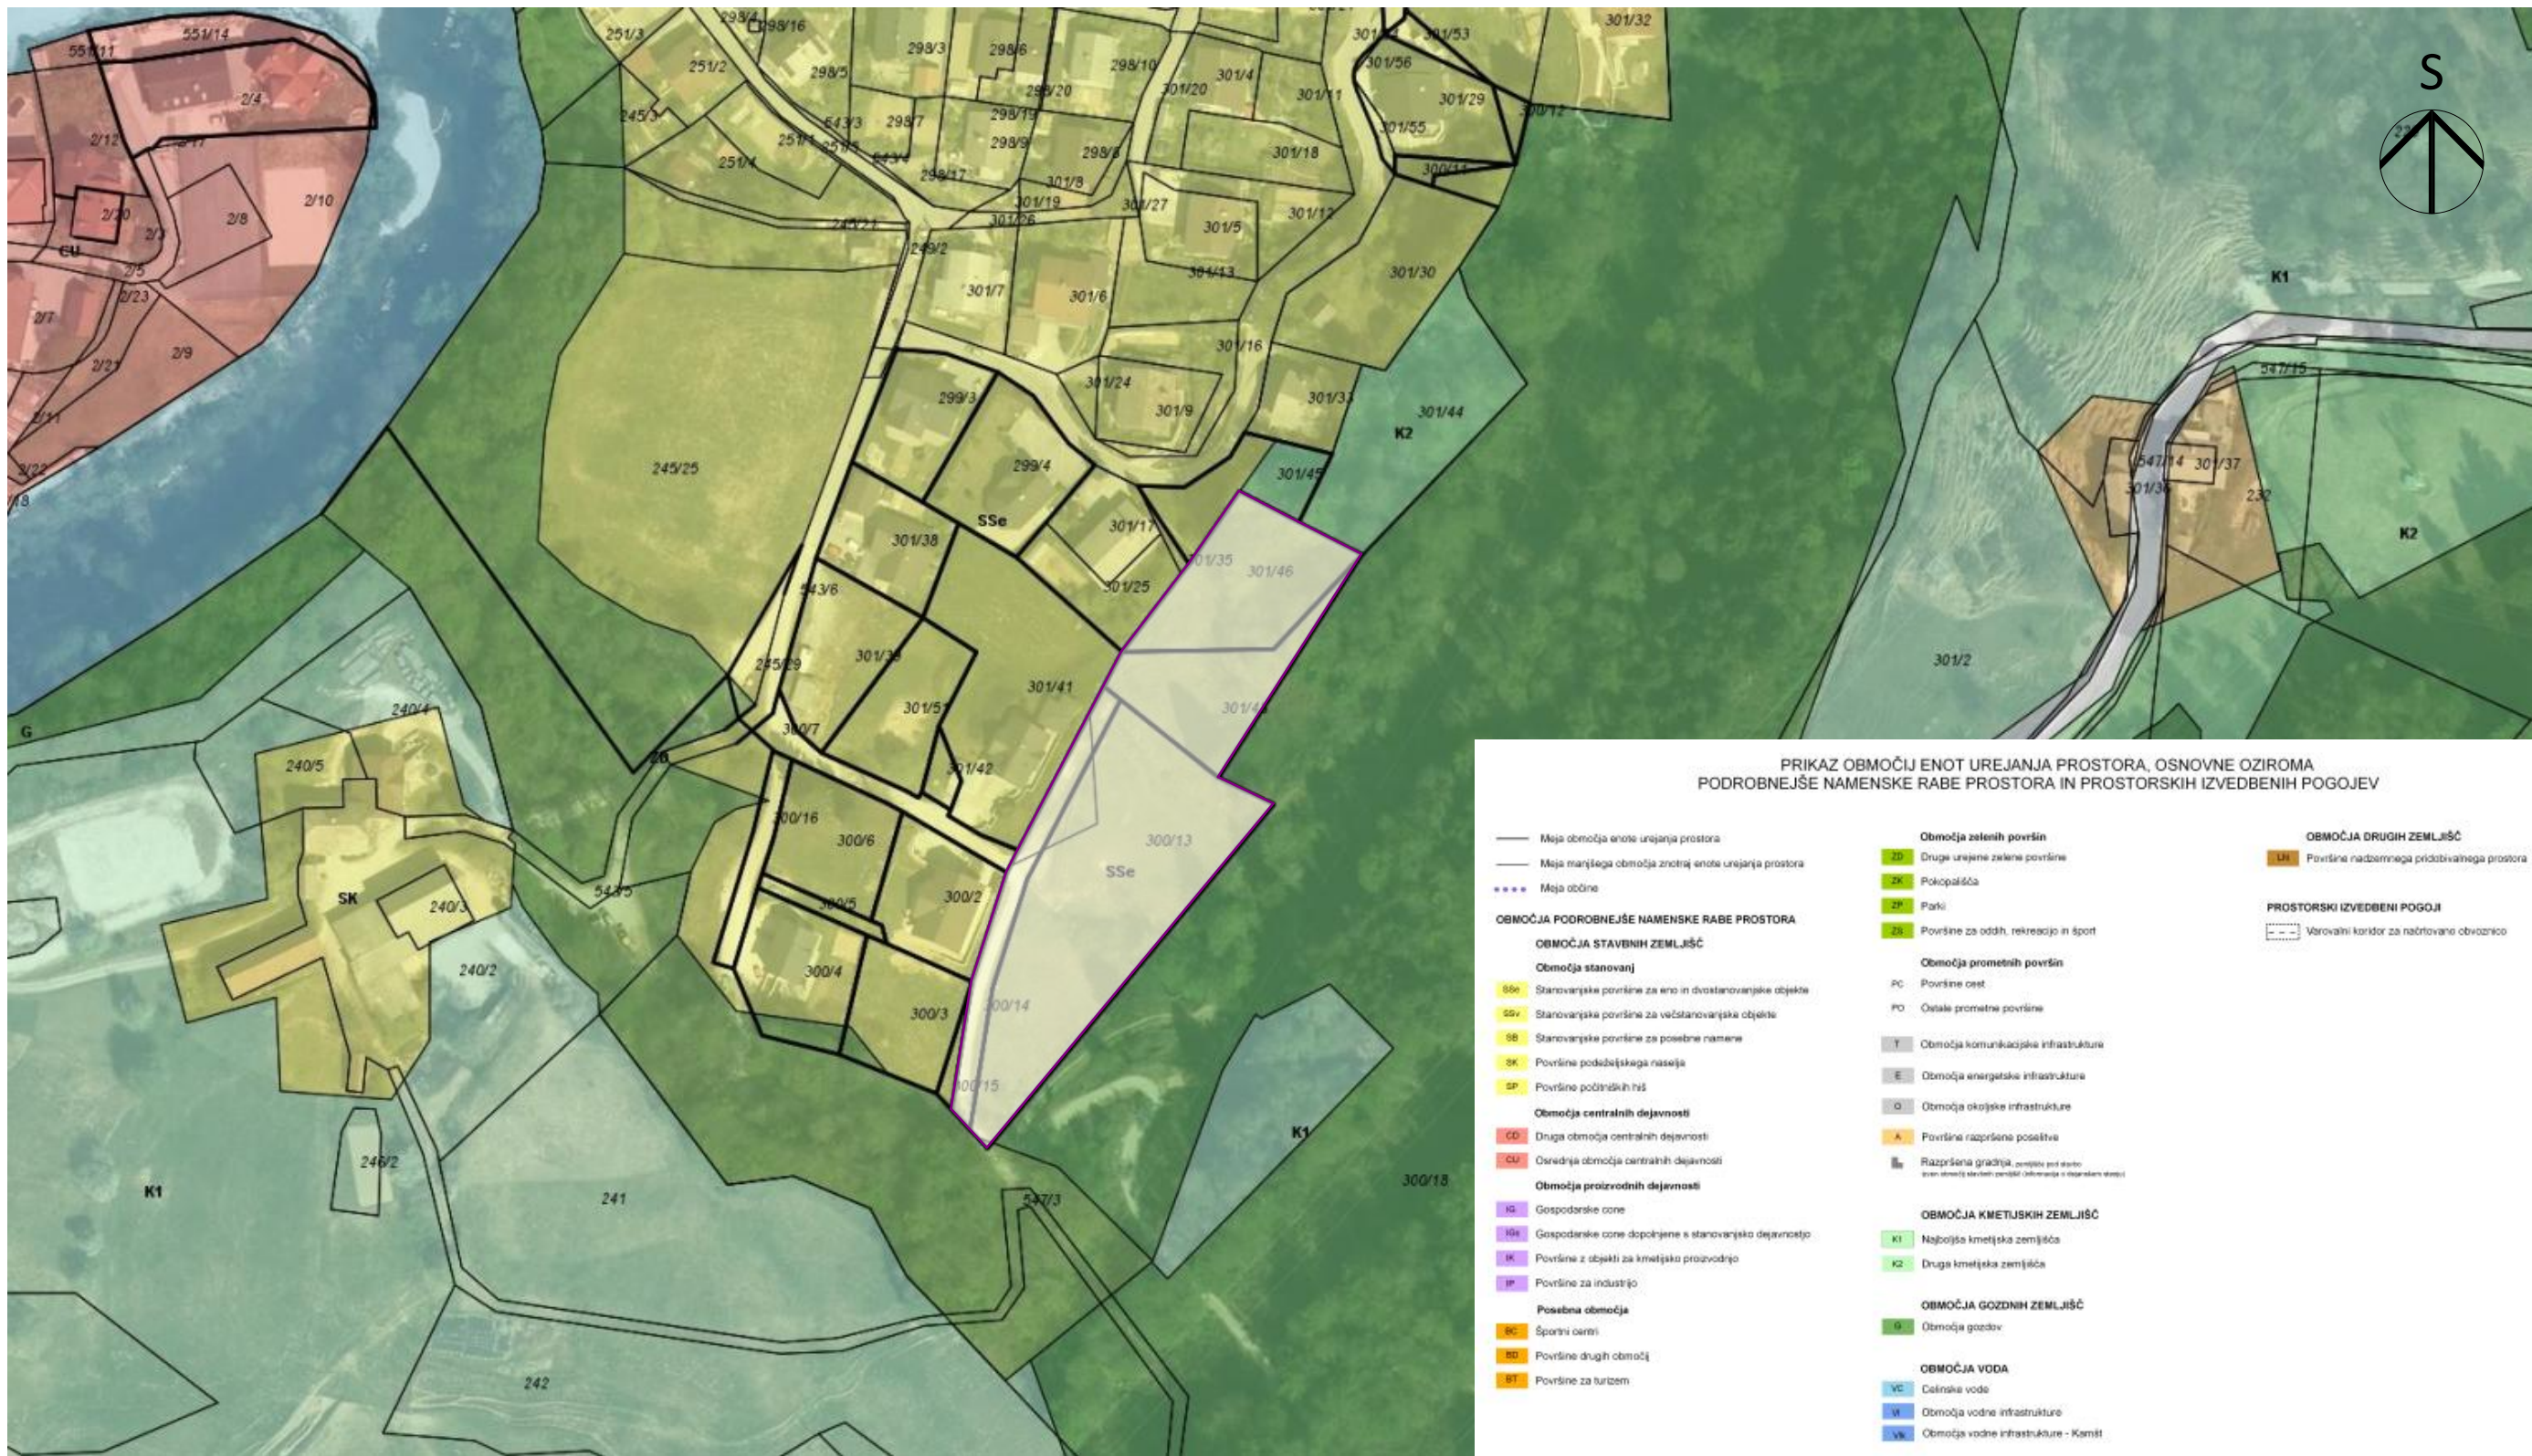

meja območja OPPN

studioFORMIKA prostorsko in arhitekturno načrtovanje d. o. o., Kraška ulica 2, 1380 Cerklja		Izsek iz grafičnega načrta kartografskega dela občinskega prostorskega načrta s prikazom lege prostorske ureditve na širšem območju	
		odgovorni prostorski načrtovalec	Nejc Gosak, univ. dipl. inž. arh. PA PPN ZAPS 1694
naročnik	Podatek ni naveden zaradi varstva osebnih podatkov.	sodelavci	Mateja Želko Gosak, univ. dipl. biol., prof. biol.
	Občinski podrobni prostorski načrt RUPNIK	datum	junij 2023
prostorski akt	občinski podrobni prostorski načrt	št. projekta	04 / 2023
faza	osnutek	št. lista	01