

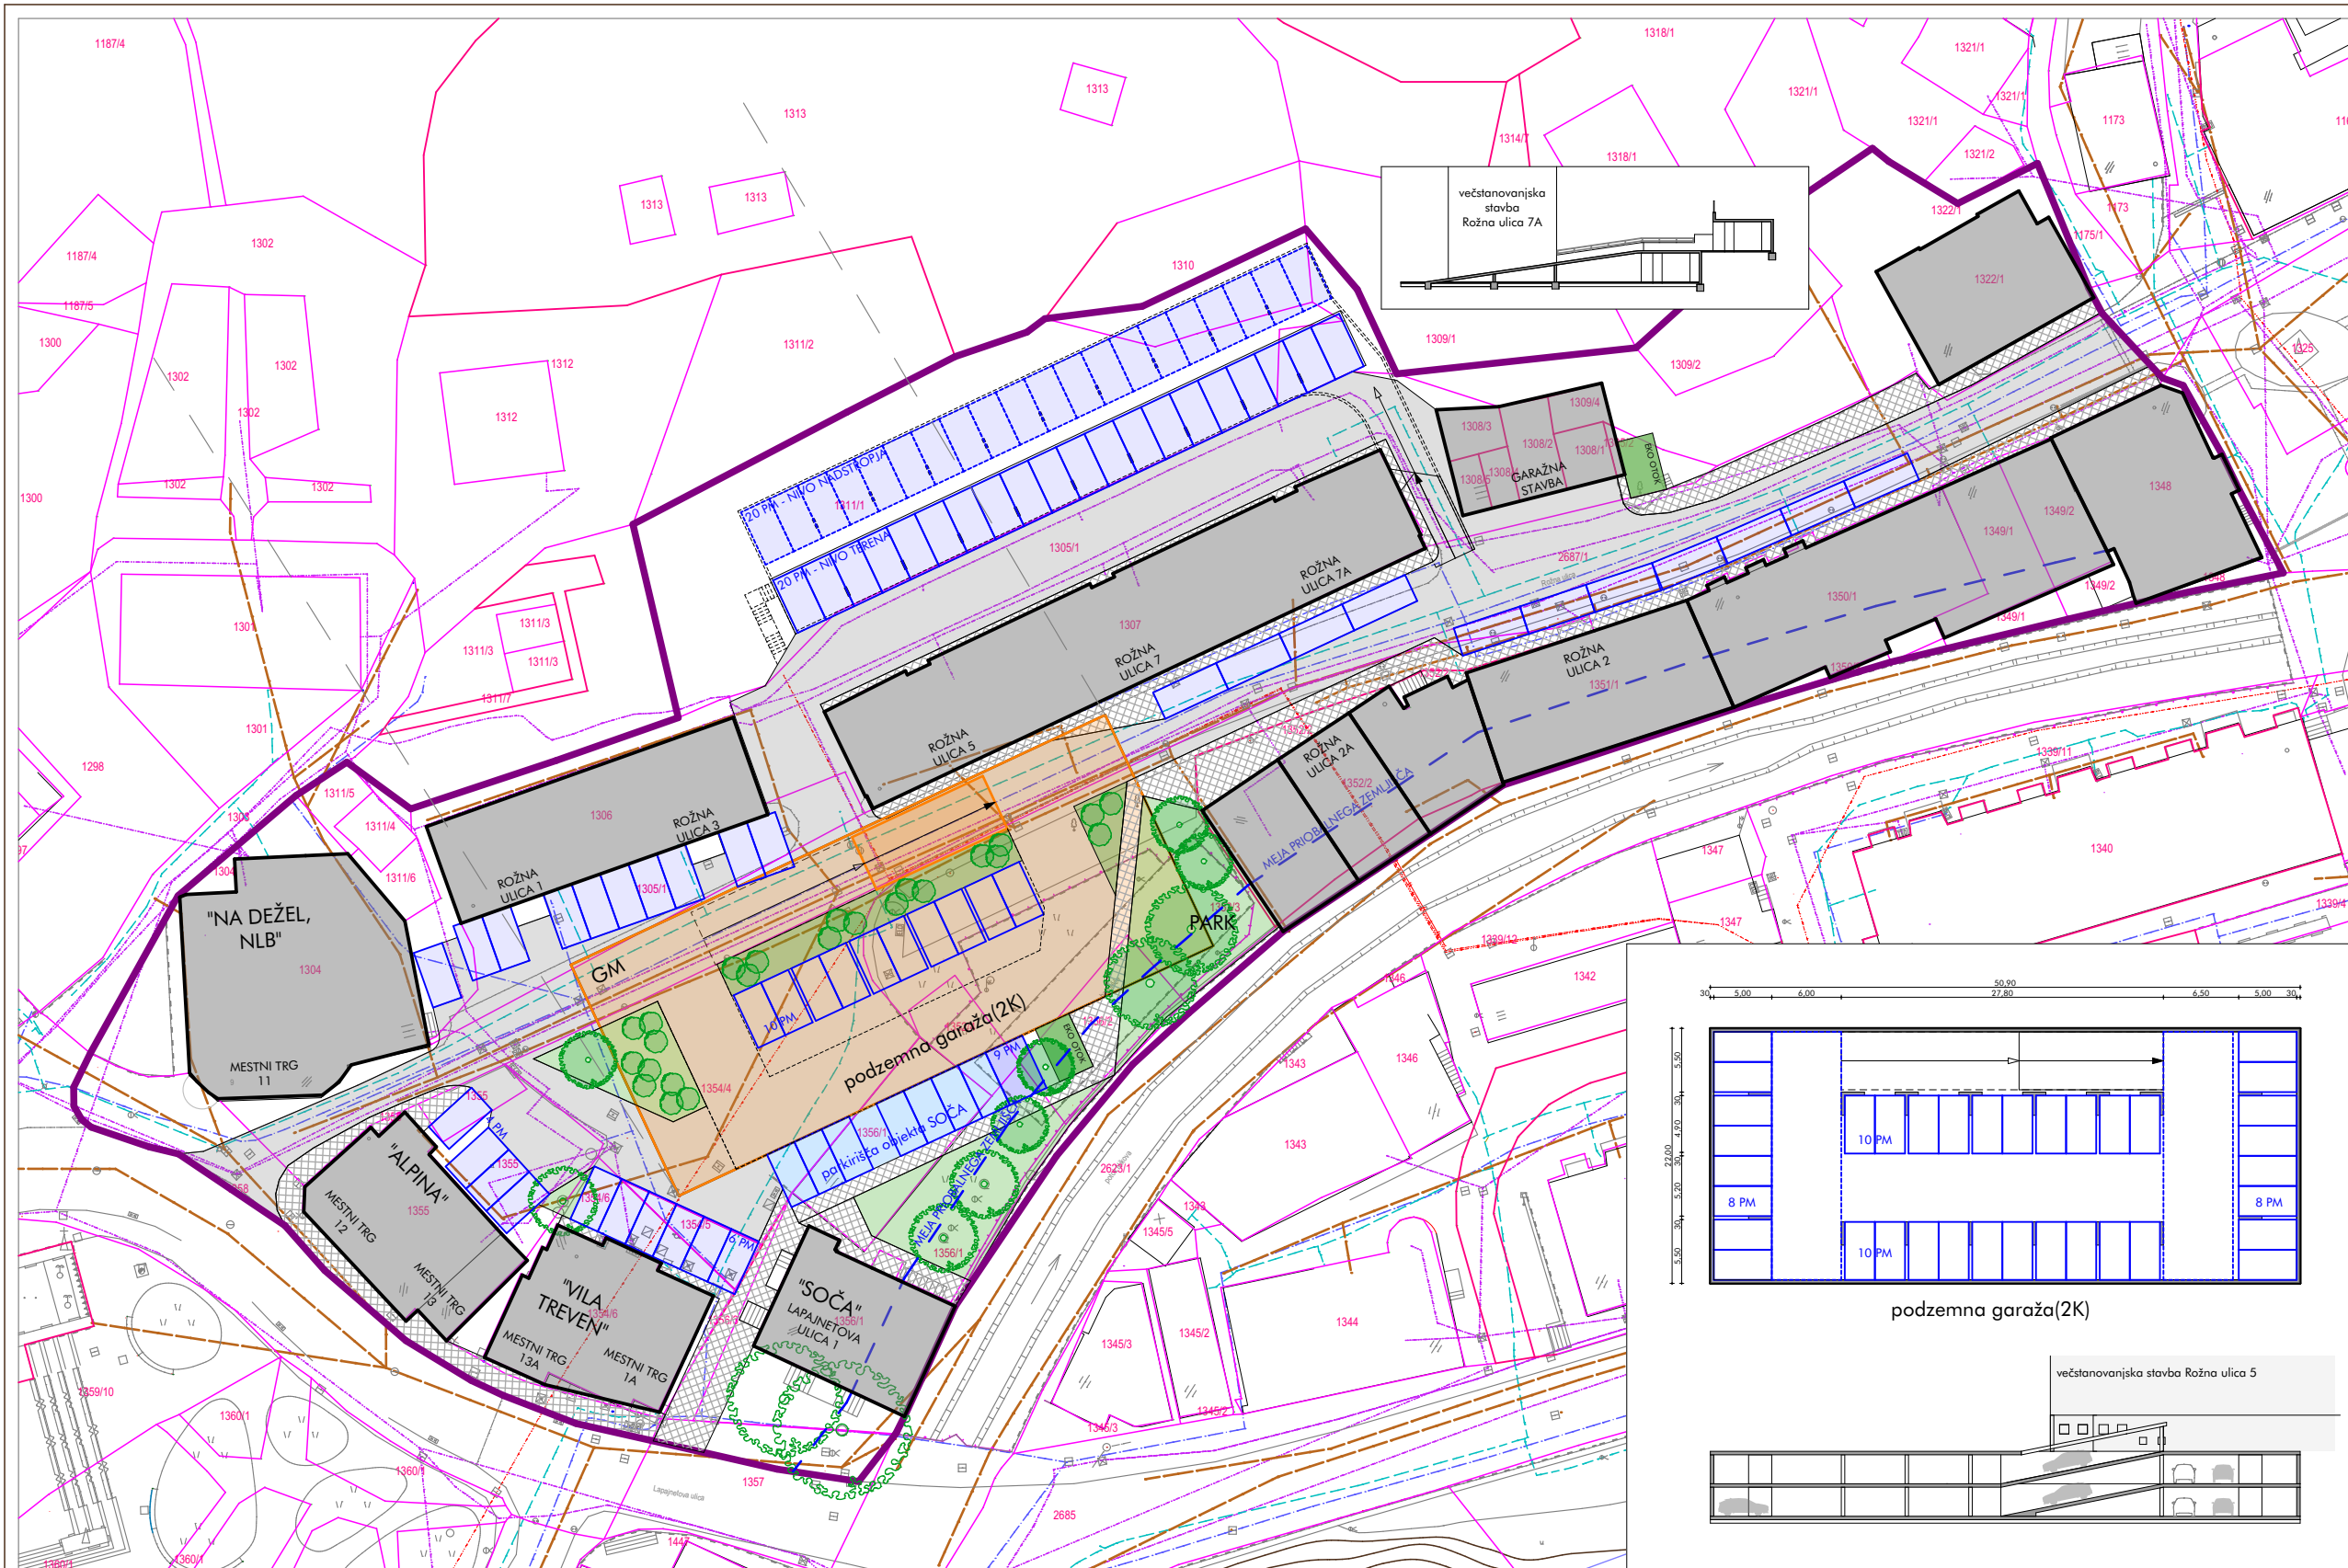


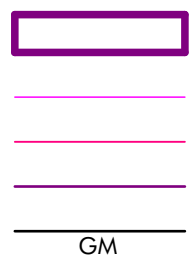

- Svetilka na drogu
- Zasun, zapirac
- Poslovna stavba
- Značilno lisnato drevo
- Otroško igrišče
- Požiralnik - okrogli
- Kanalski jašek - pravokoten
- Električni jašek
- Jašek javne razsvetljave - pravokoten
- Vodovodni jašek - pravokoten
- Kanalski jašek - okrogel
- Plinski jašek okrogli
- Zastava
- Telefonski jašek - pravokoten
- Podzemni hidrant
- Električna omarica
- Prometni znak - pravokotni
- Zelenica
- Manjša zelenica
- Travnik
- Poligonska točka
- Vodnjak
- Značilno iglasto drevo
- Parkirišče

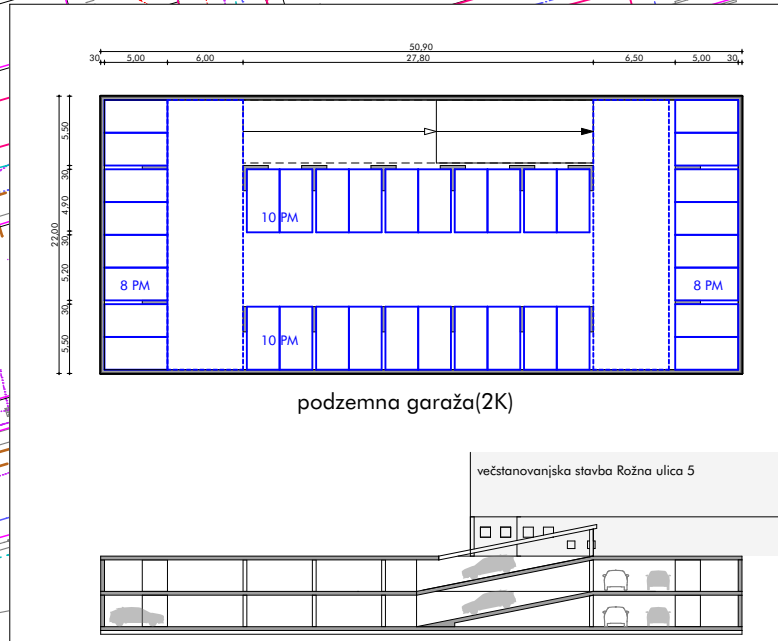

meja območja OPPN

parcelne meje

urejene parcelne meje

meje EUP

gradbena meja

sanitarna kanalizacija


meteorna kanalizacija

vodovod

elektroenergetski vodi

TK vodi

plinovod

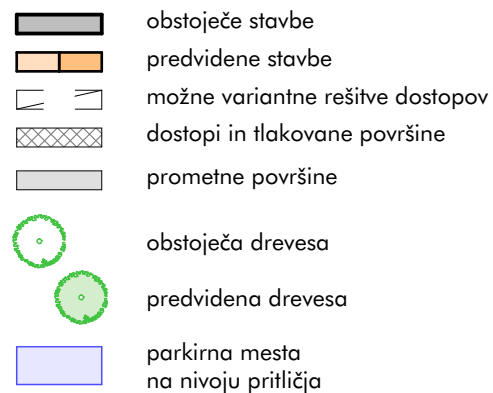

obstoječe stavbe

predvidene stavbe

možne variantne rešitve dostopov

dostopi in tlakovane površine

prometne površine

obstoječa drevesa

predvidena drevesa

parkirna mesta na nivoju pritličja



naročnik	Občina Idrija, Mestni trg 1, 5280 Idrija
prostorski akt	občinski podrobni prostorski načrt
faza	predlog

risba	Ureditvena situacija - ureditev parkirišč in podzemne garaže
odgovorni prostorski načrtovalec	Nejc Gosak, univ. dipl. inž. arh. PA PPN ZAPS 1694
sodelavci	Mateja Želko Gosak, univ. dipl. biol., prof. biol.
merilo	1:600
datum	marec 2023
št. projekta	13 / 2021
št. lista	04.2