


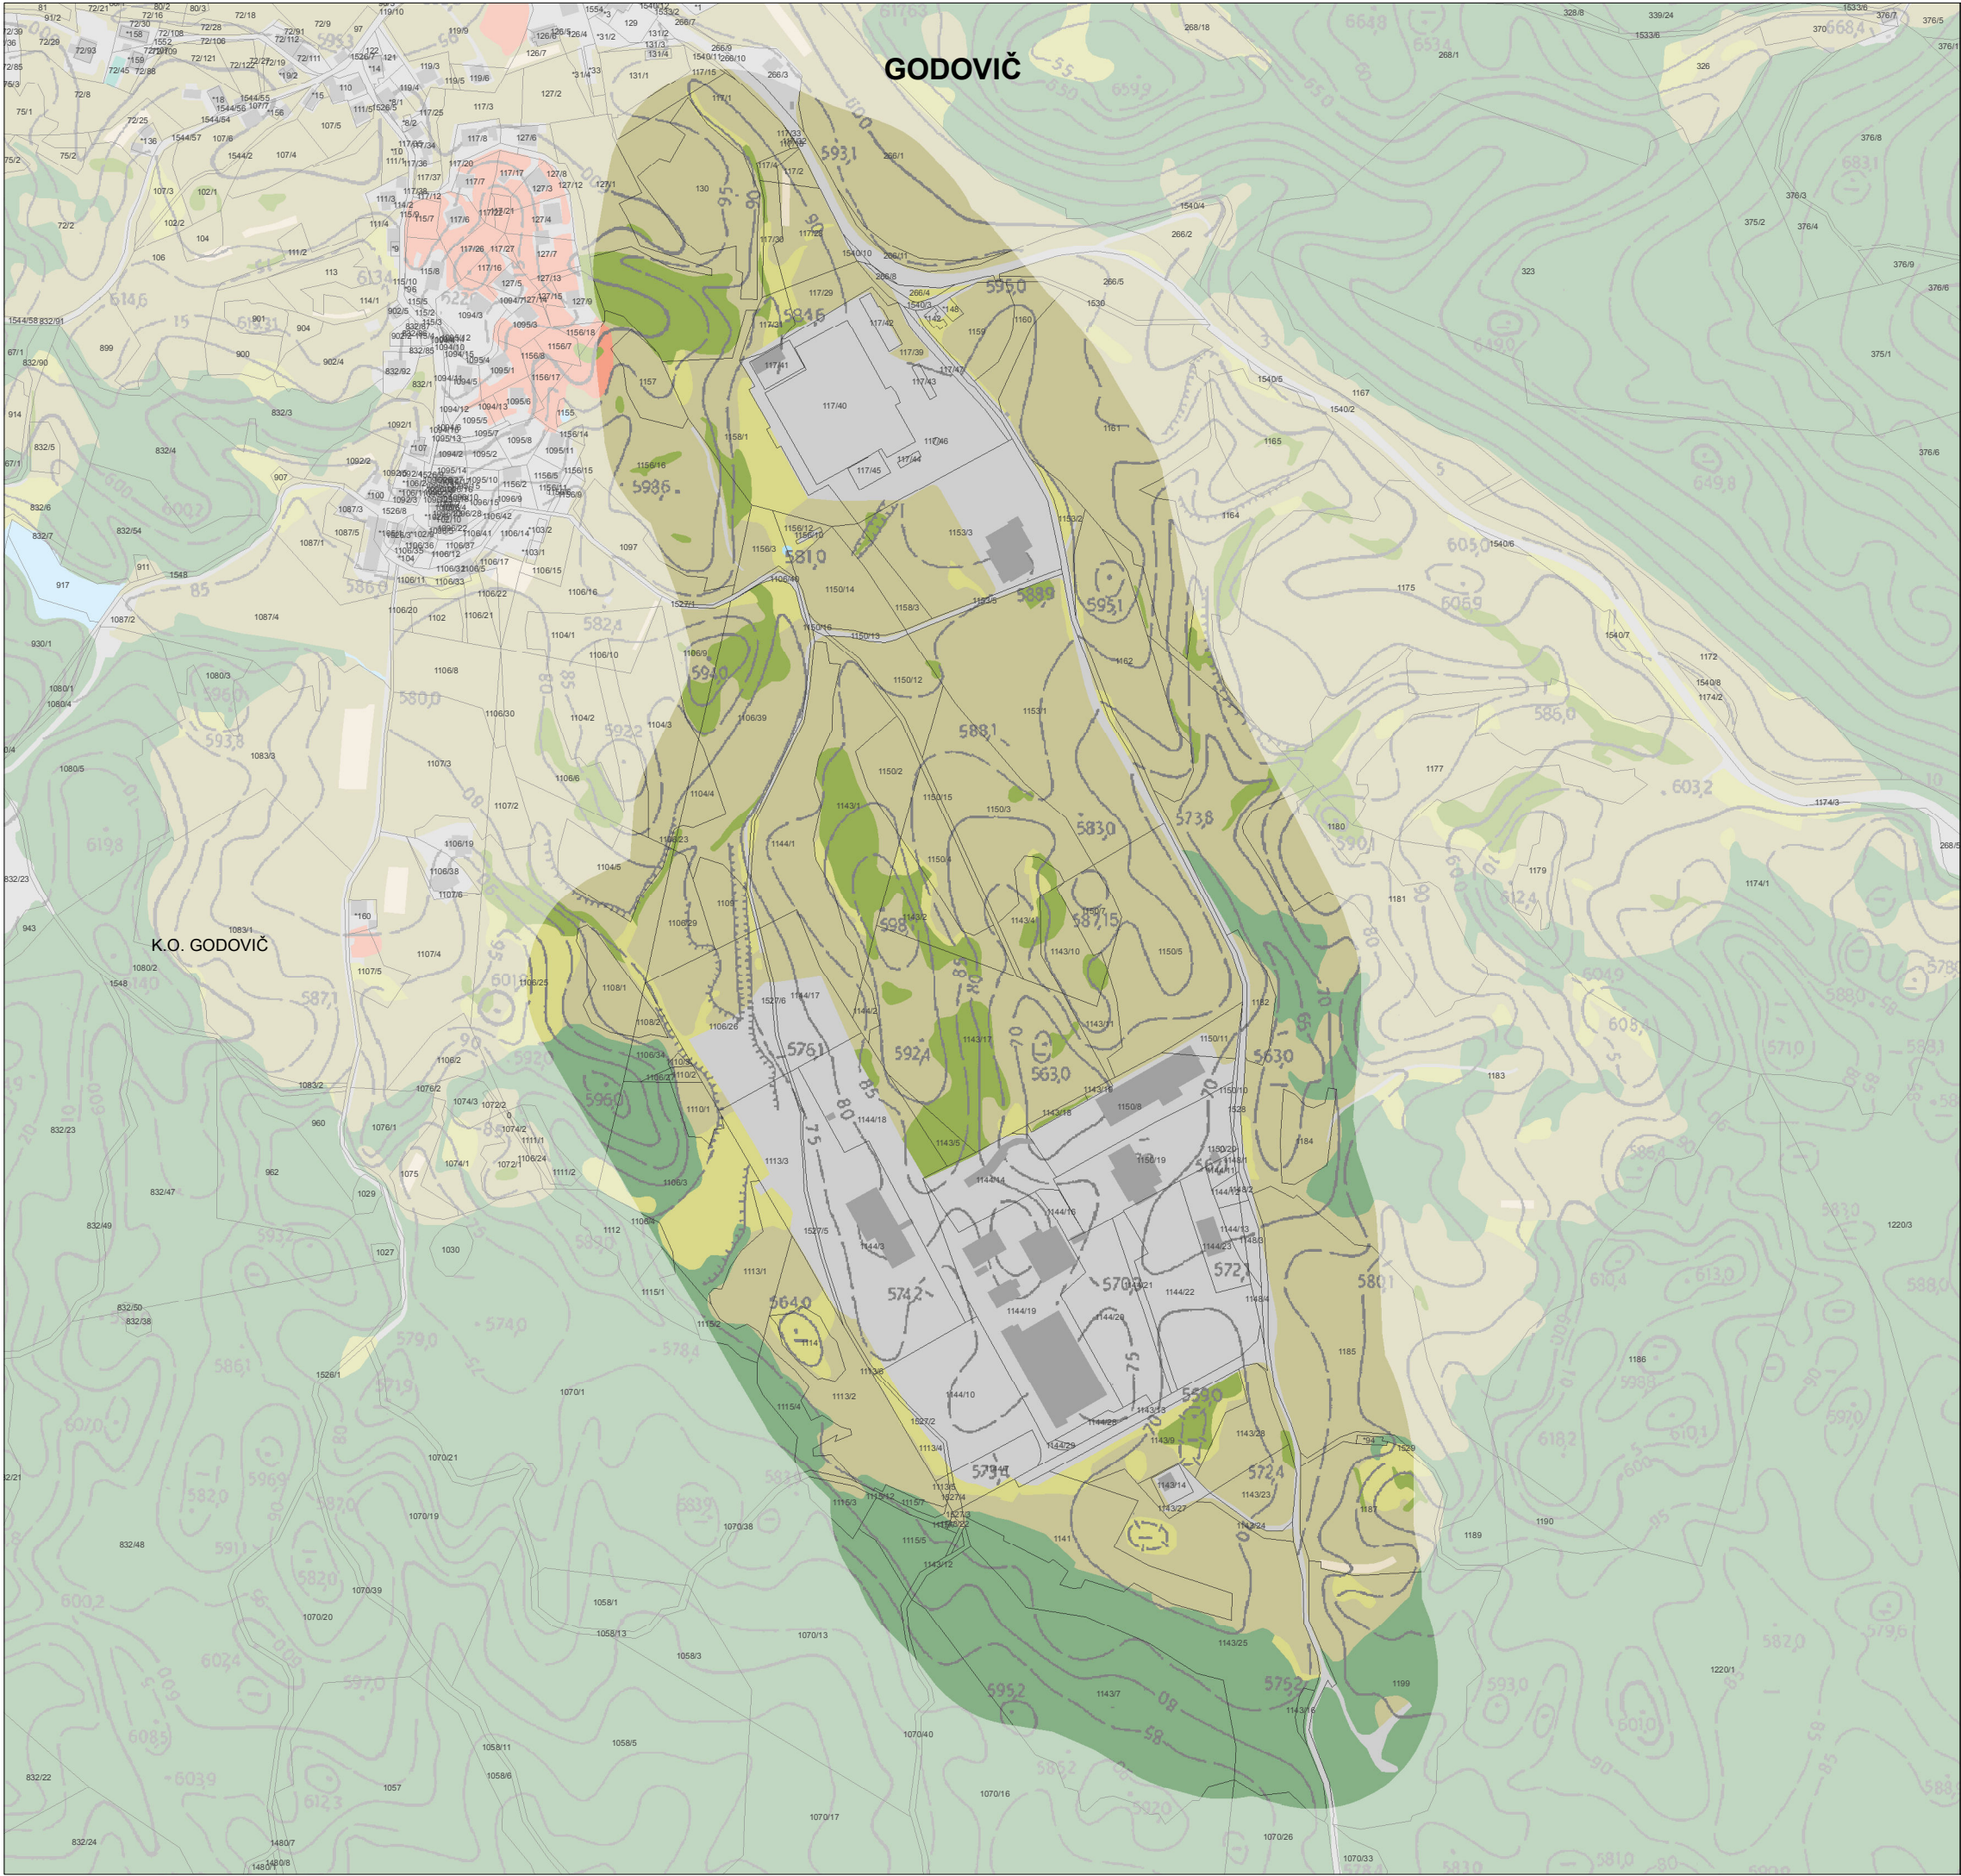

OBČINSKI PODROBNI PROSTORSKI NAČRT
"INDUSTRIJSKA CONA GODOVIČ"
V OBČINI IDRİJA

PRIKAZ STANJA PROSTORA

DEJANSKA RABA ZEMLJIŠČ NA OBMOČJU OBRAVNAVE

- NJIVE IN VRTOVI
- SADOVNJAKI
- TRAVNIKI
- ZEMLJIŠČA V ZARAŠČANJU
- MEŠANA RABA ZEMLJIŠČ
- GOZD
- POZIDANA ZEMLJIŠČA
- VODE

