


OBMOČJE OBDELAVE CKU LP 178

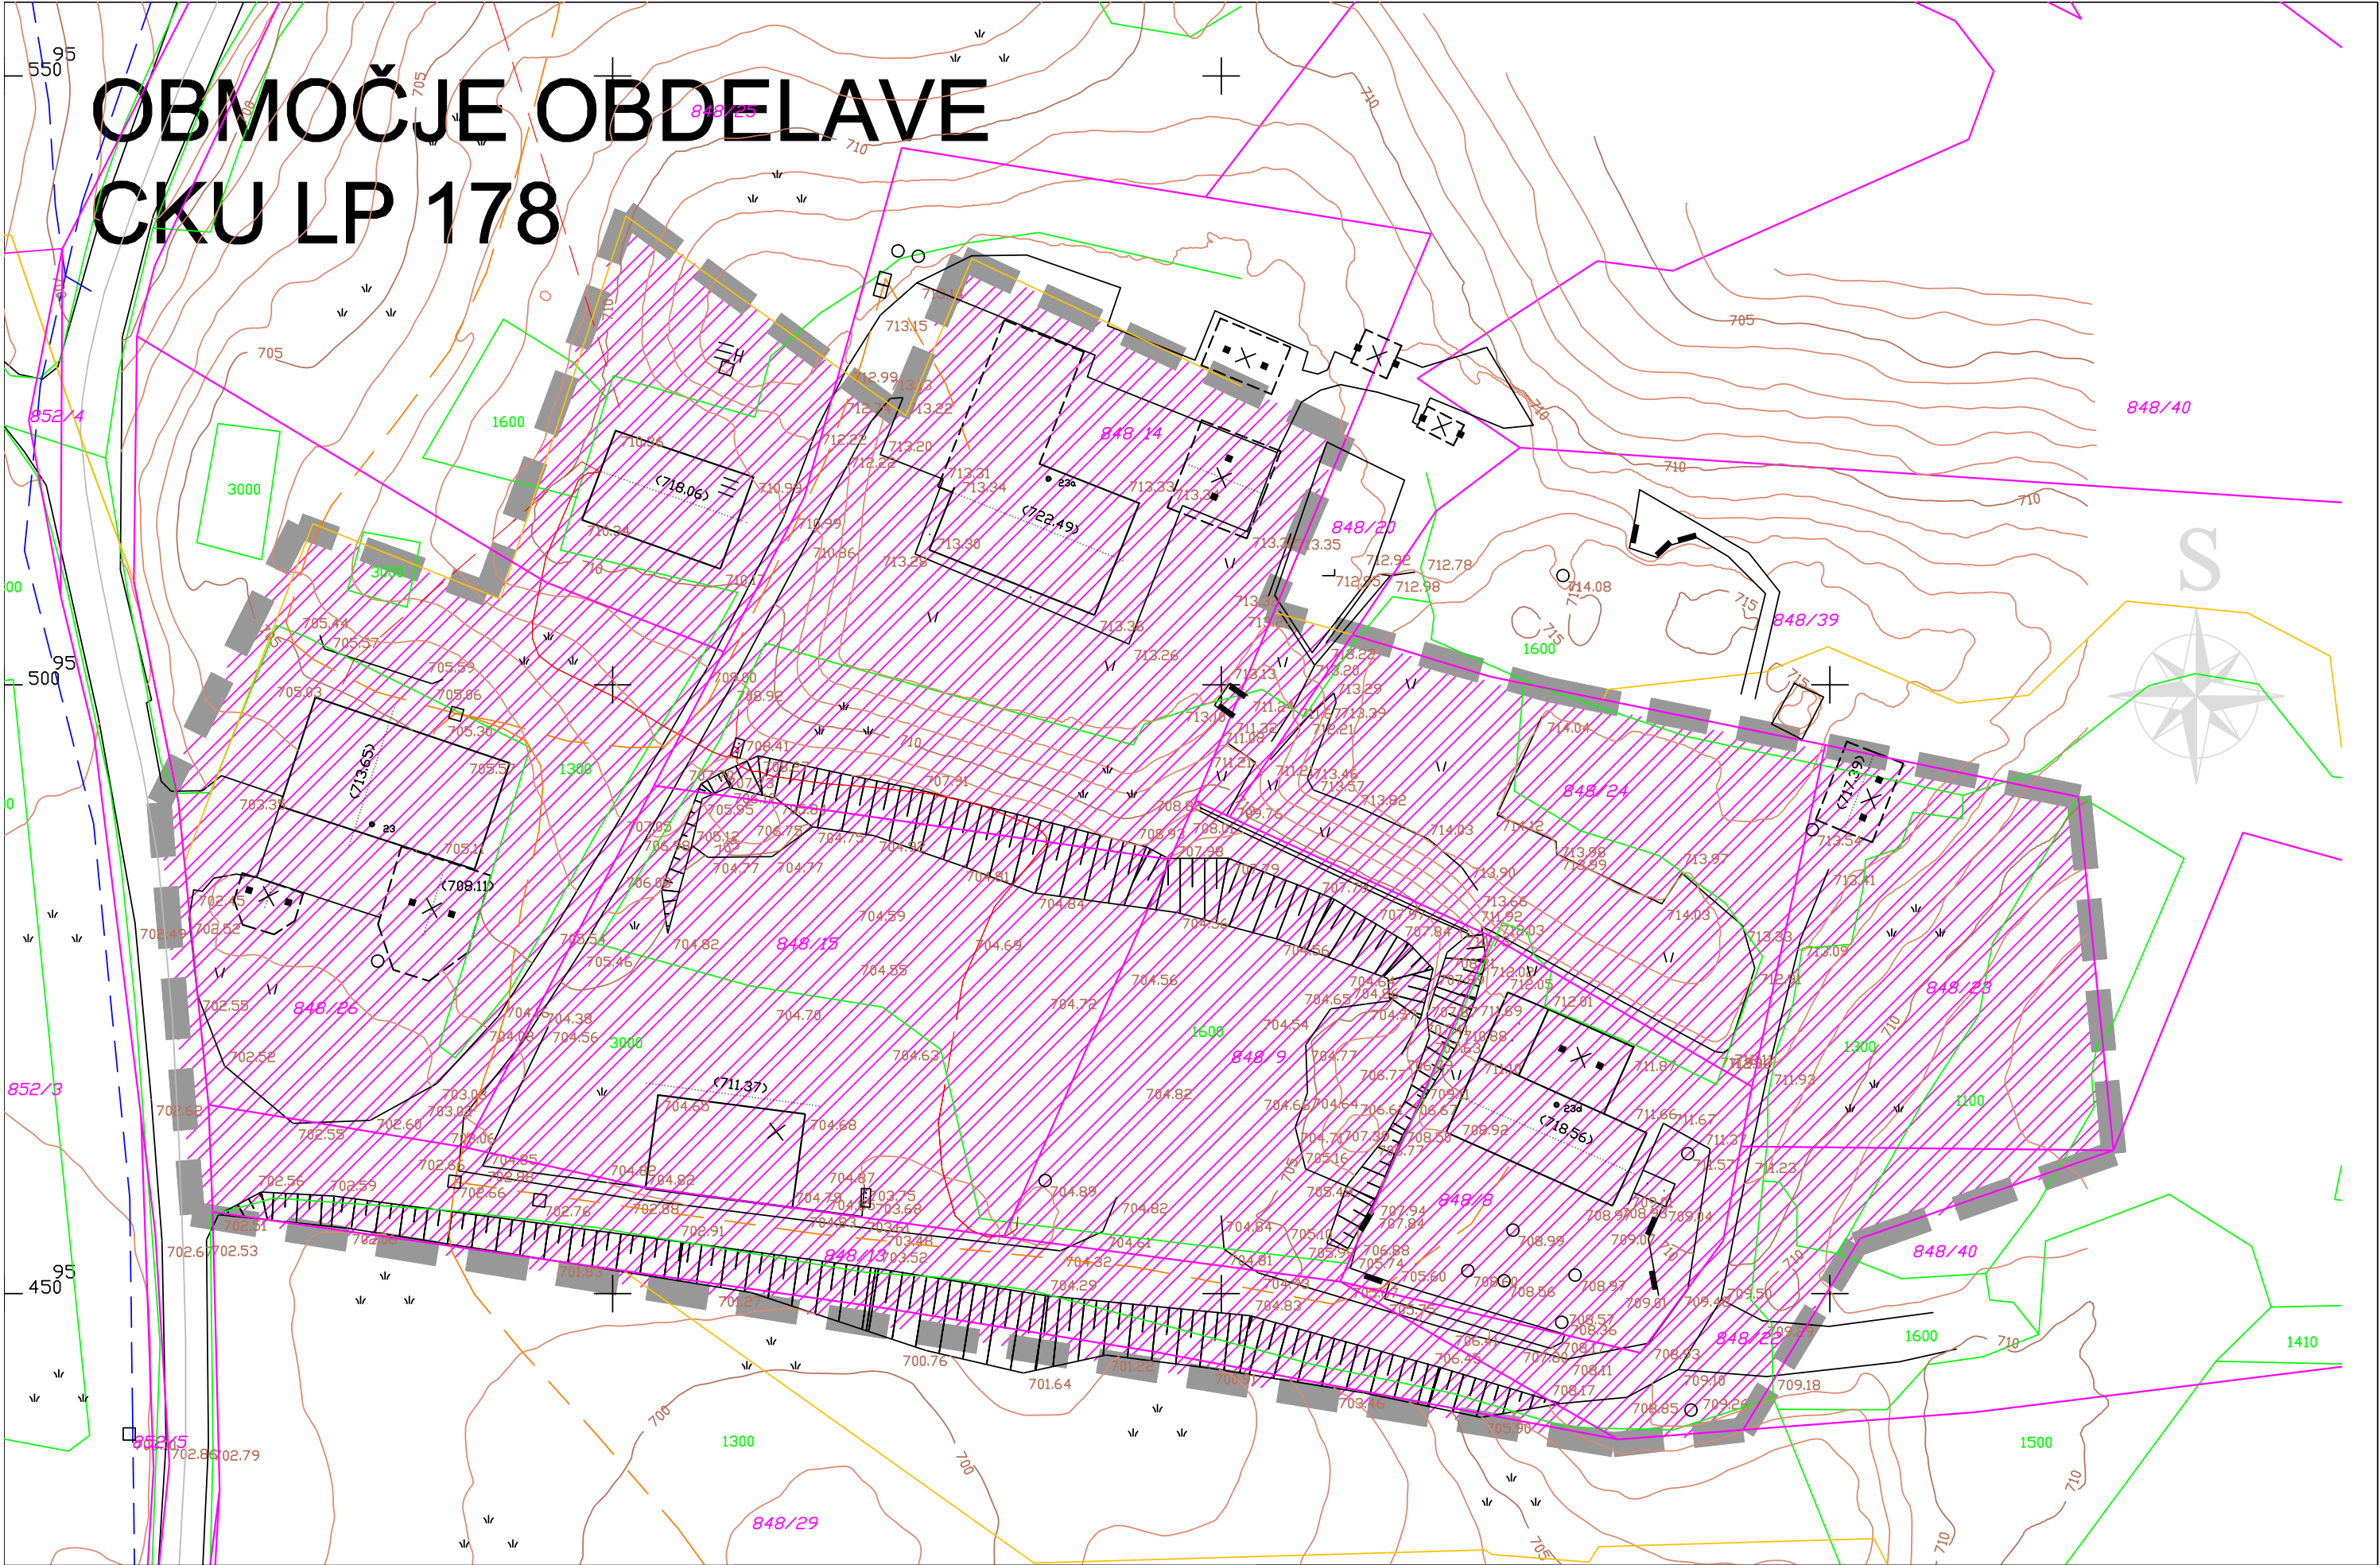

Naročnik:
TALG d.o.o.
Petkovec 38
1373 Rovte

Izdelaovalec:
BOŽIČ d.o.o. inženiring Idrja
Prešernova ul. 2
5280 IDRJA

NAČRT CELOVITEGA KOMUNALNEGA UREJANJA
LP 178 v ZAVRATCU

Odg.v.proj.: Miro BOŽIČ, u.d.i.a. ZAPS 1058

Lokacija: k.o. Dole

Naslov risbe:
OBMOČJE CKU


Datum: april 2026 list 2

Merilo: 1 : 1000


Št. proj.: 5/26



	<div><div>id. št. IZS: 0240</div></div>	<div><div>Naročnik: TALG d.o.o. Petkovec 38 1373 Rovte</div><div>Izdelovalec: BOŽIČ d.o.o. inženiring Idrija Prešernova ul. 2 5280 IDRİJA</div></div>	NAČRT CELOVITEGA KOMUNALNEGA UREJANJA LP 178 v ZAVRATCU		Naslov risbe: IZSEK OBMOČJA IZ OPN		
			Odg.v.proj.:	Miro BOŽIČ, u.d.i.a. ZAPS 1058 A	Datum:	april 2026	list 3
			Lokacija:	k.o Dole	Merilo:	1 : 1000	
					Št. proj.:	5/26	

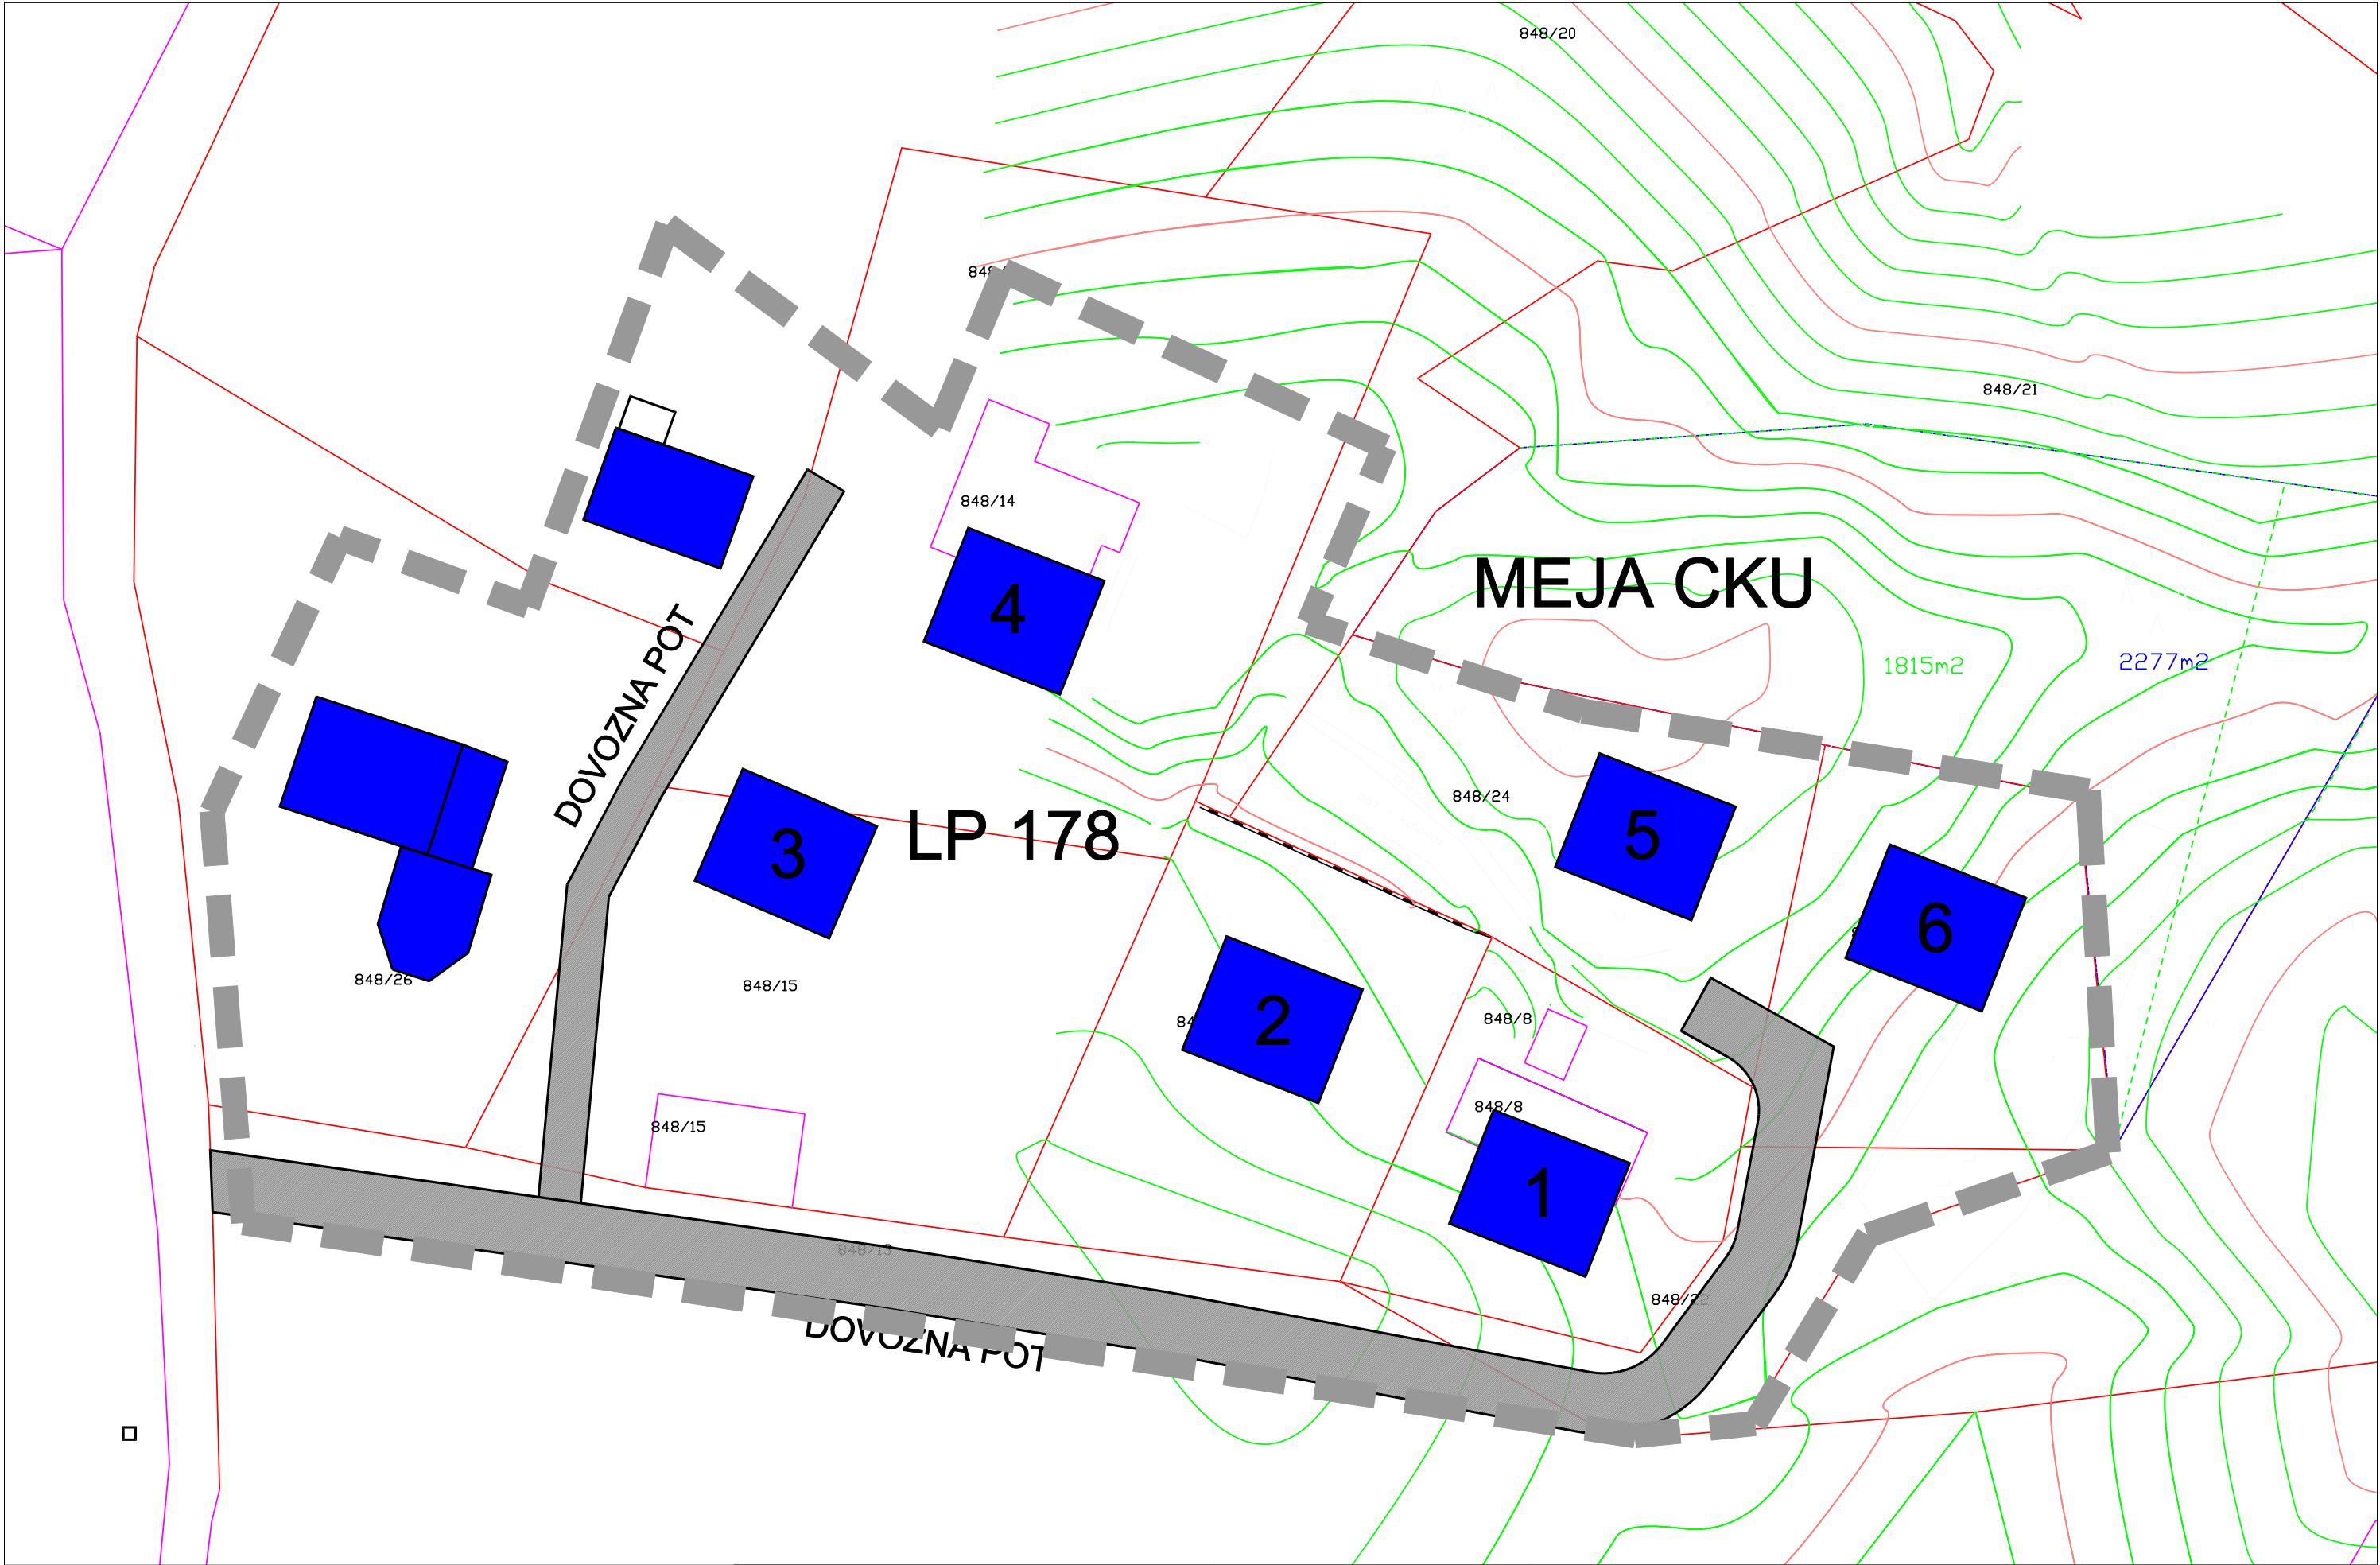

		Naročnik: TALG d.o.o. Petkovec 38 1373 Rovte Izdelaovalec: BOŽIČ d.o.o. inženiring Idrija Prešernova ul. 2 5280 IDRİJA	NAČRT CELOVITEGA KOMUNALNEGA UREJANJA LP 178 v ZAVRATCU		Naslov risbe: OBSTOJEČI VELJAVNI CKU		
			Odg.v.proj.:	Miro BOŽIČ, u.d.i.a. ZAPS 1058 A	Datum:	april 2026	list 4
			Lokacija:	k.o. Dole	Merilo:	1 : 1000	
					Št. proj.:	5/26	

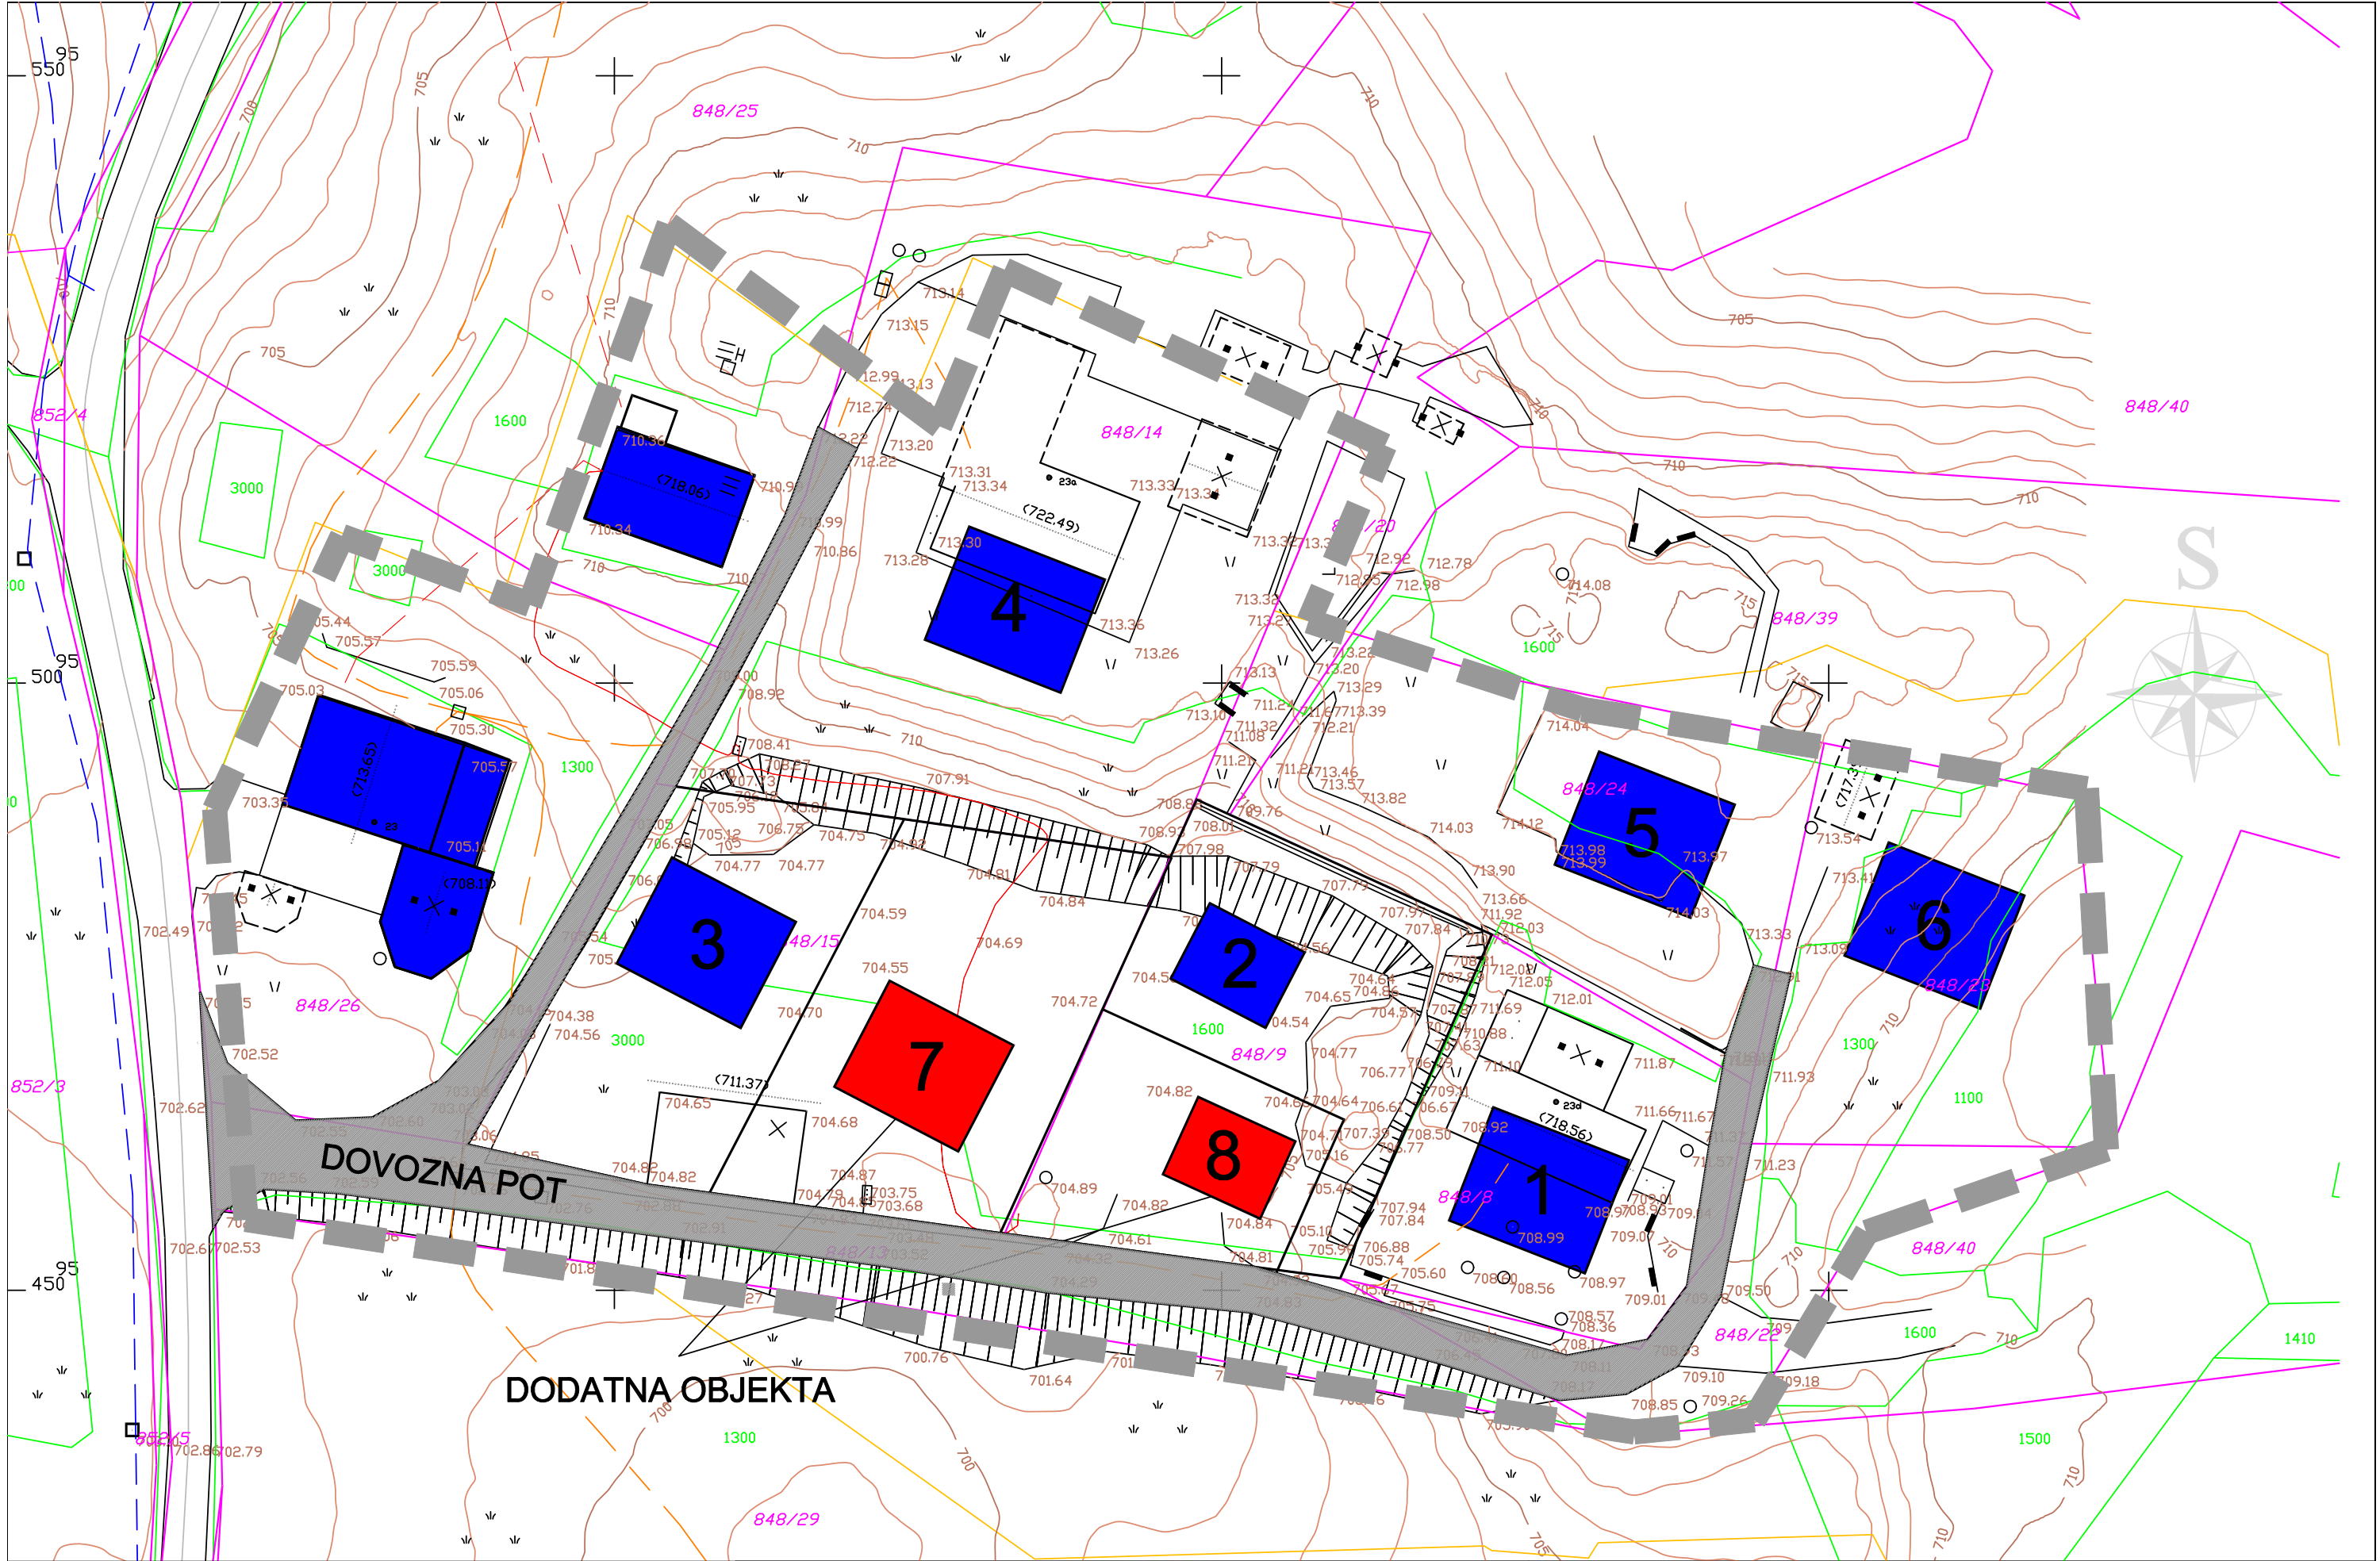

Naročnik:
TALG d.o.o.
Petkovec 38
1373 Rovte


Izdrelavalec:
BOŽIČ d.o.o. inženiring Idrja
Prešemova ul. 2
5280 IDRJA


NAČRT CELOVITEGA KOMUNALNEGA UREJANJA
LP 178 v ZAVRATCU

Odg.v.proj.:	Miro BOŽIČ, u.d.i.a. ZAPS 1058 A
Lokacija:	k.o. Dole

Naslov risbe:
NOVO STANJE CKU

Datum:	april 2026	list 5
Merilo:	1 : 1000	
Št. proj.:	5/26	

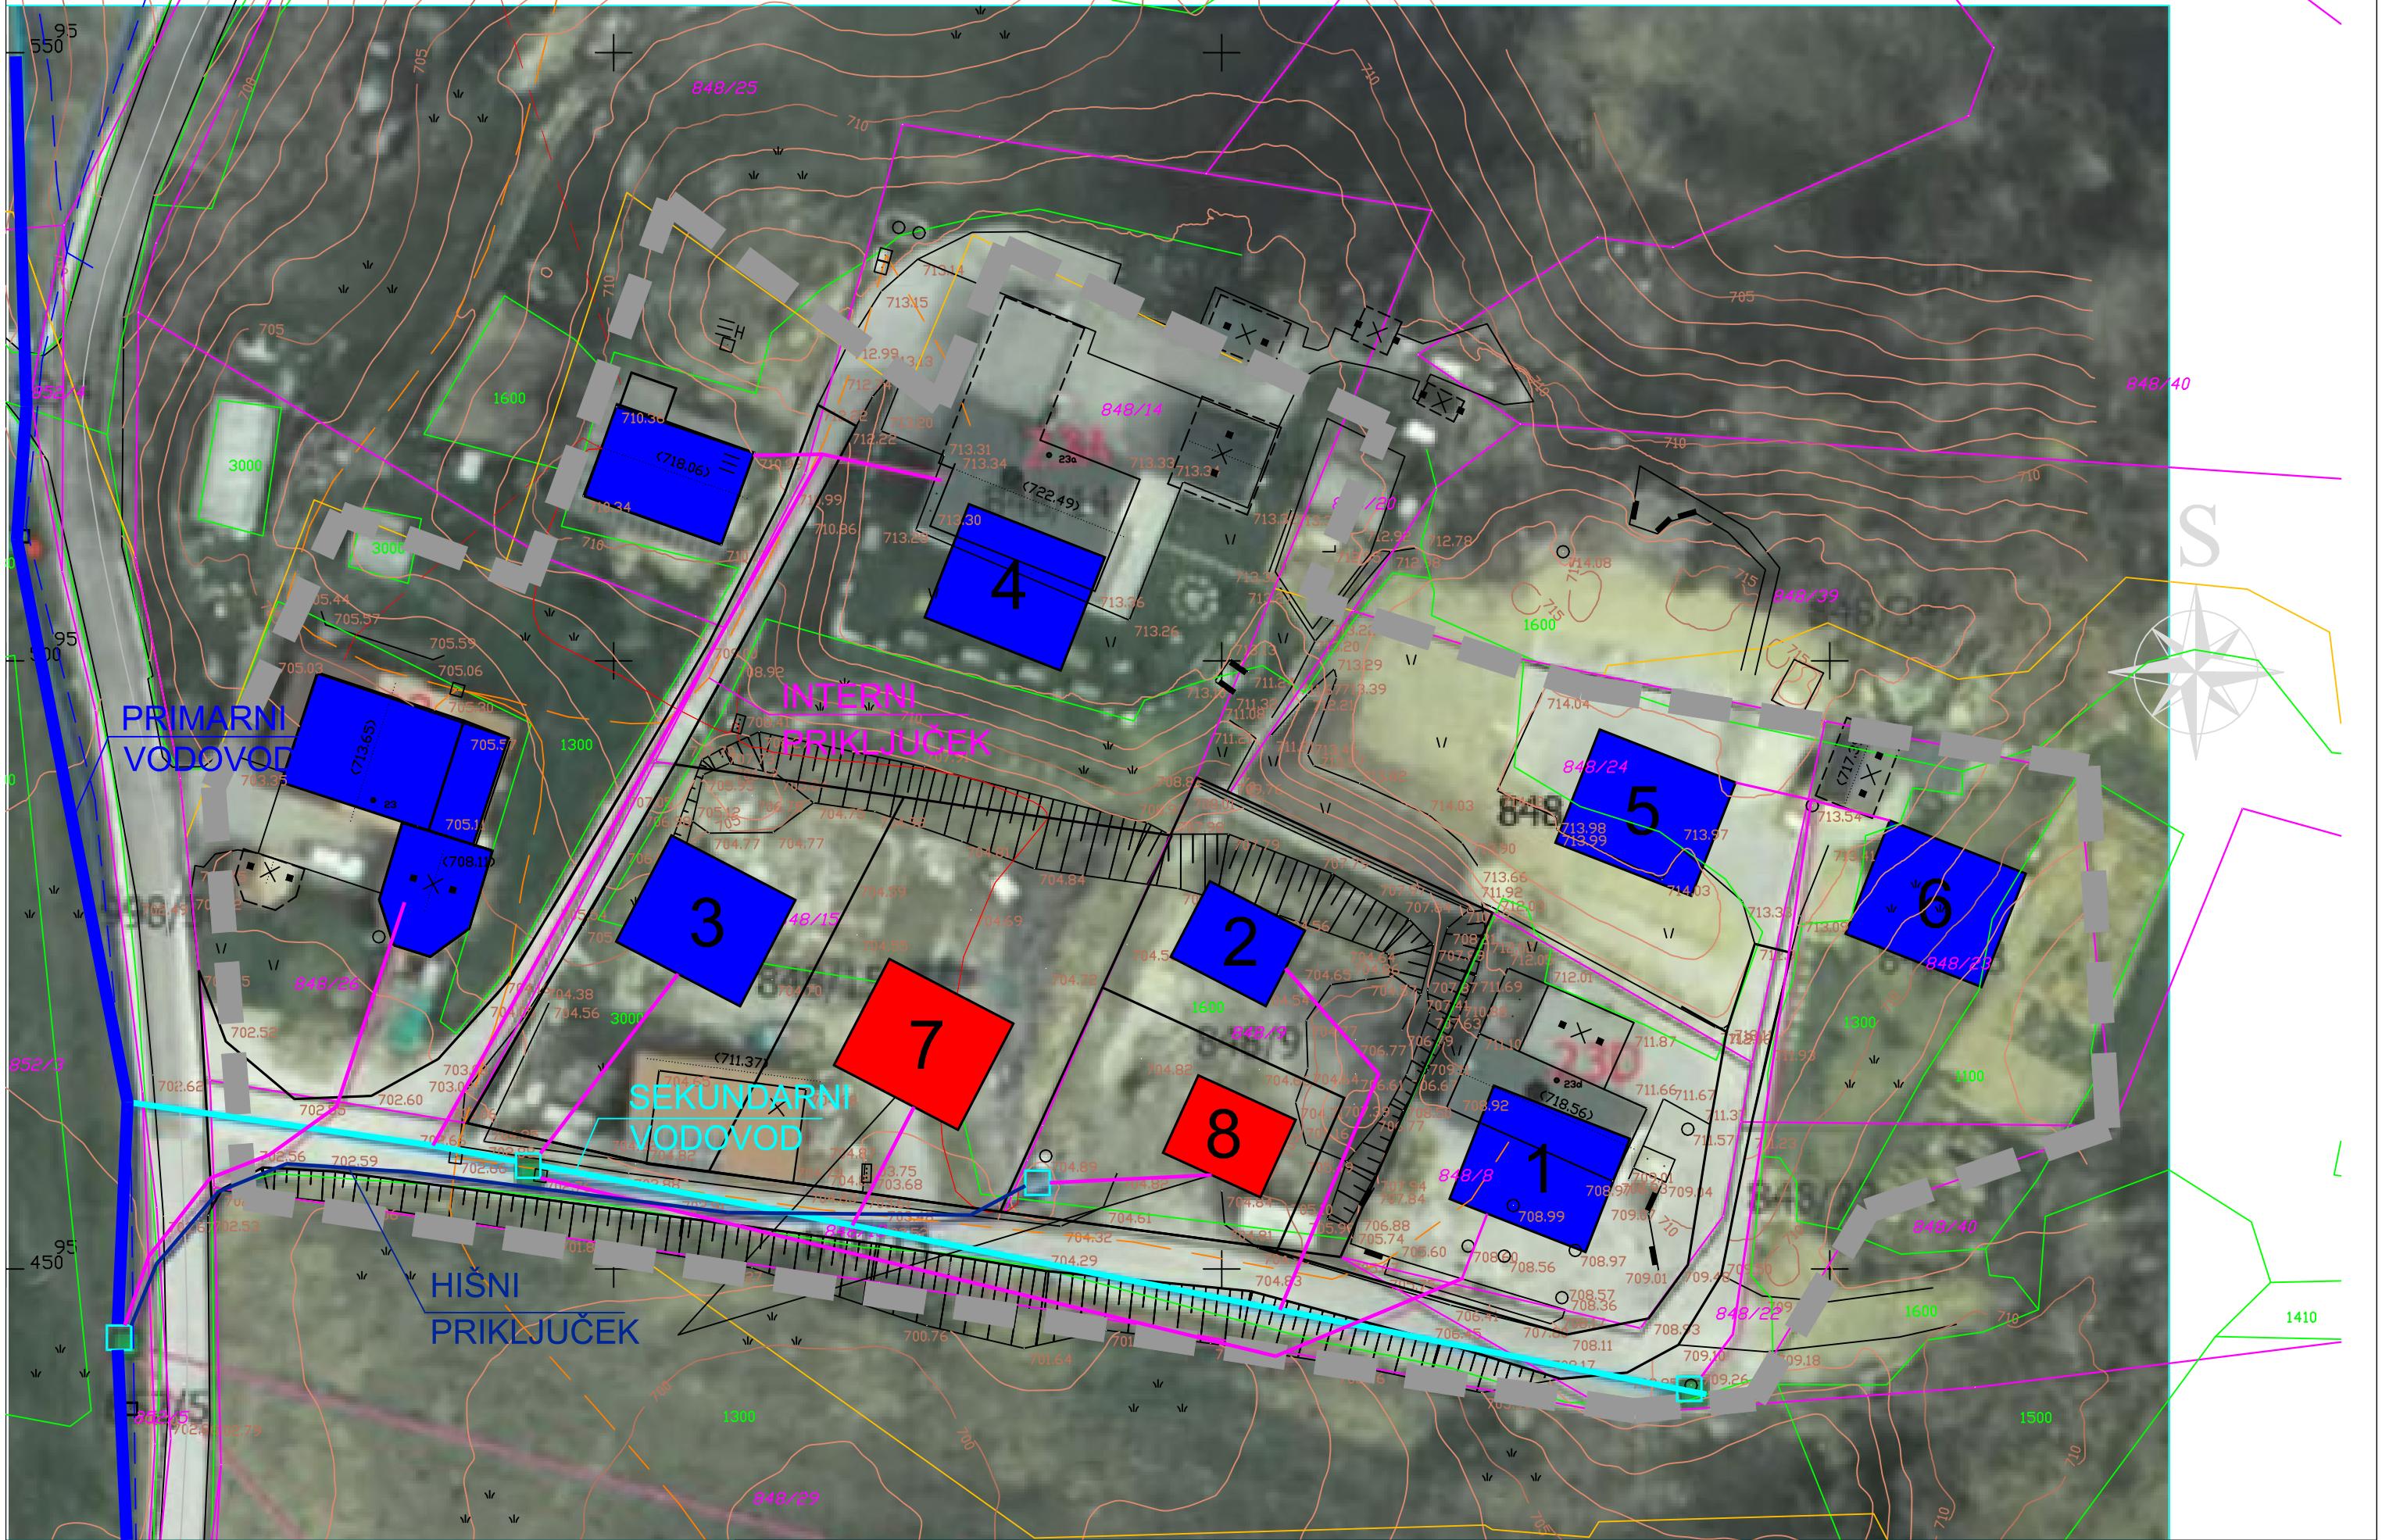
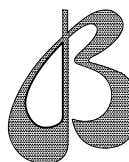
<div>BOŽIČ d.o.o. INŽENIRING IDRIJA</div>	Naročnik: TALG d.o.o. Petkovec 38 1373 Rovte Izdelovalec: BOŽIČ d.o.o. inženiring Idrija Prešernova ul. 2 5280 IDRIJA	NAČRT CELOVITEGA KOMUNALNEGA UREJANJA LP 178 v ZAVRATCU		Naslov risbe: SHEMATIČNI PRIKAZ PRIKLJUČITVE NA VODOVOD		
		Odg.v.proj.:	Miro BOŽIČ, u.d.i.a. ZAPS 1058 A	Datum:	april 2026	list 6
		Lokacija:	k.o. Dole	Merilo:	1 : 1000	
				Št. proj.:	5/26	