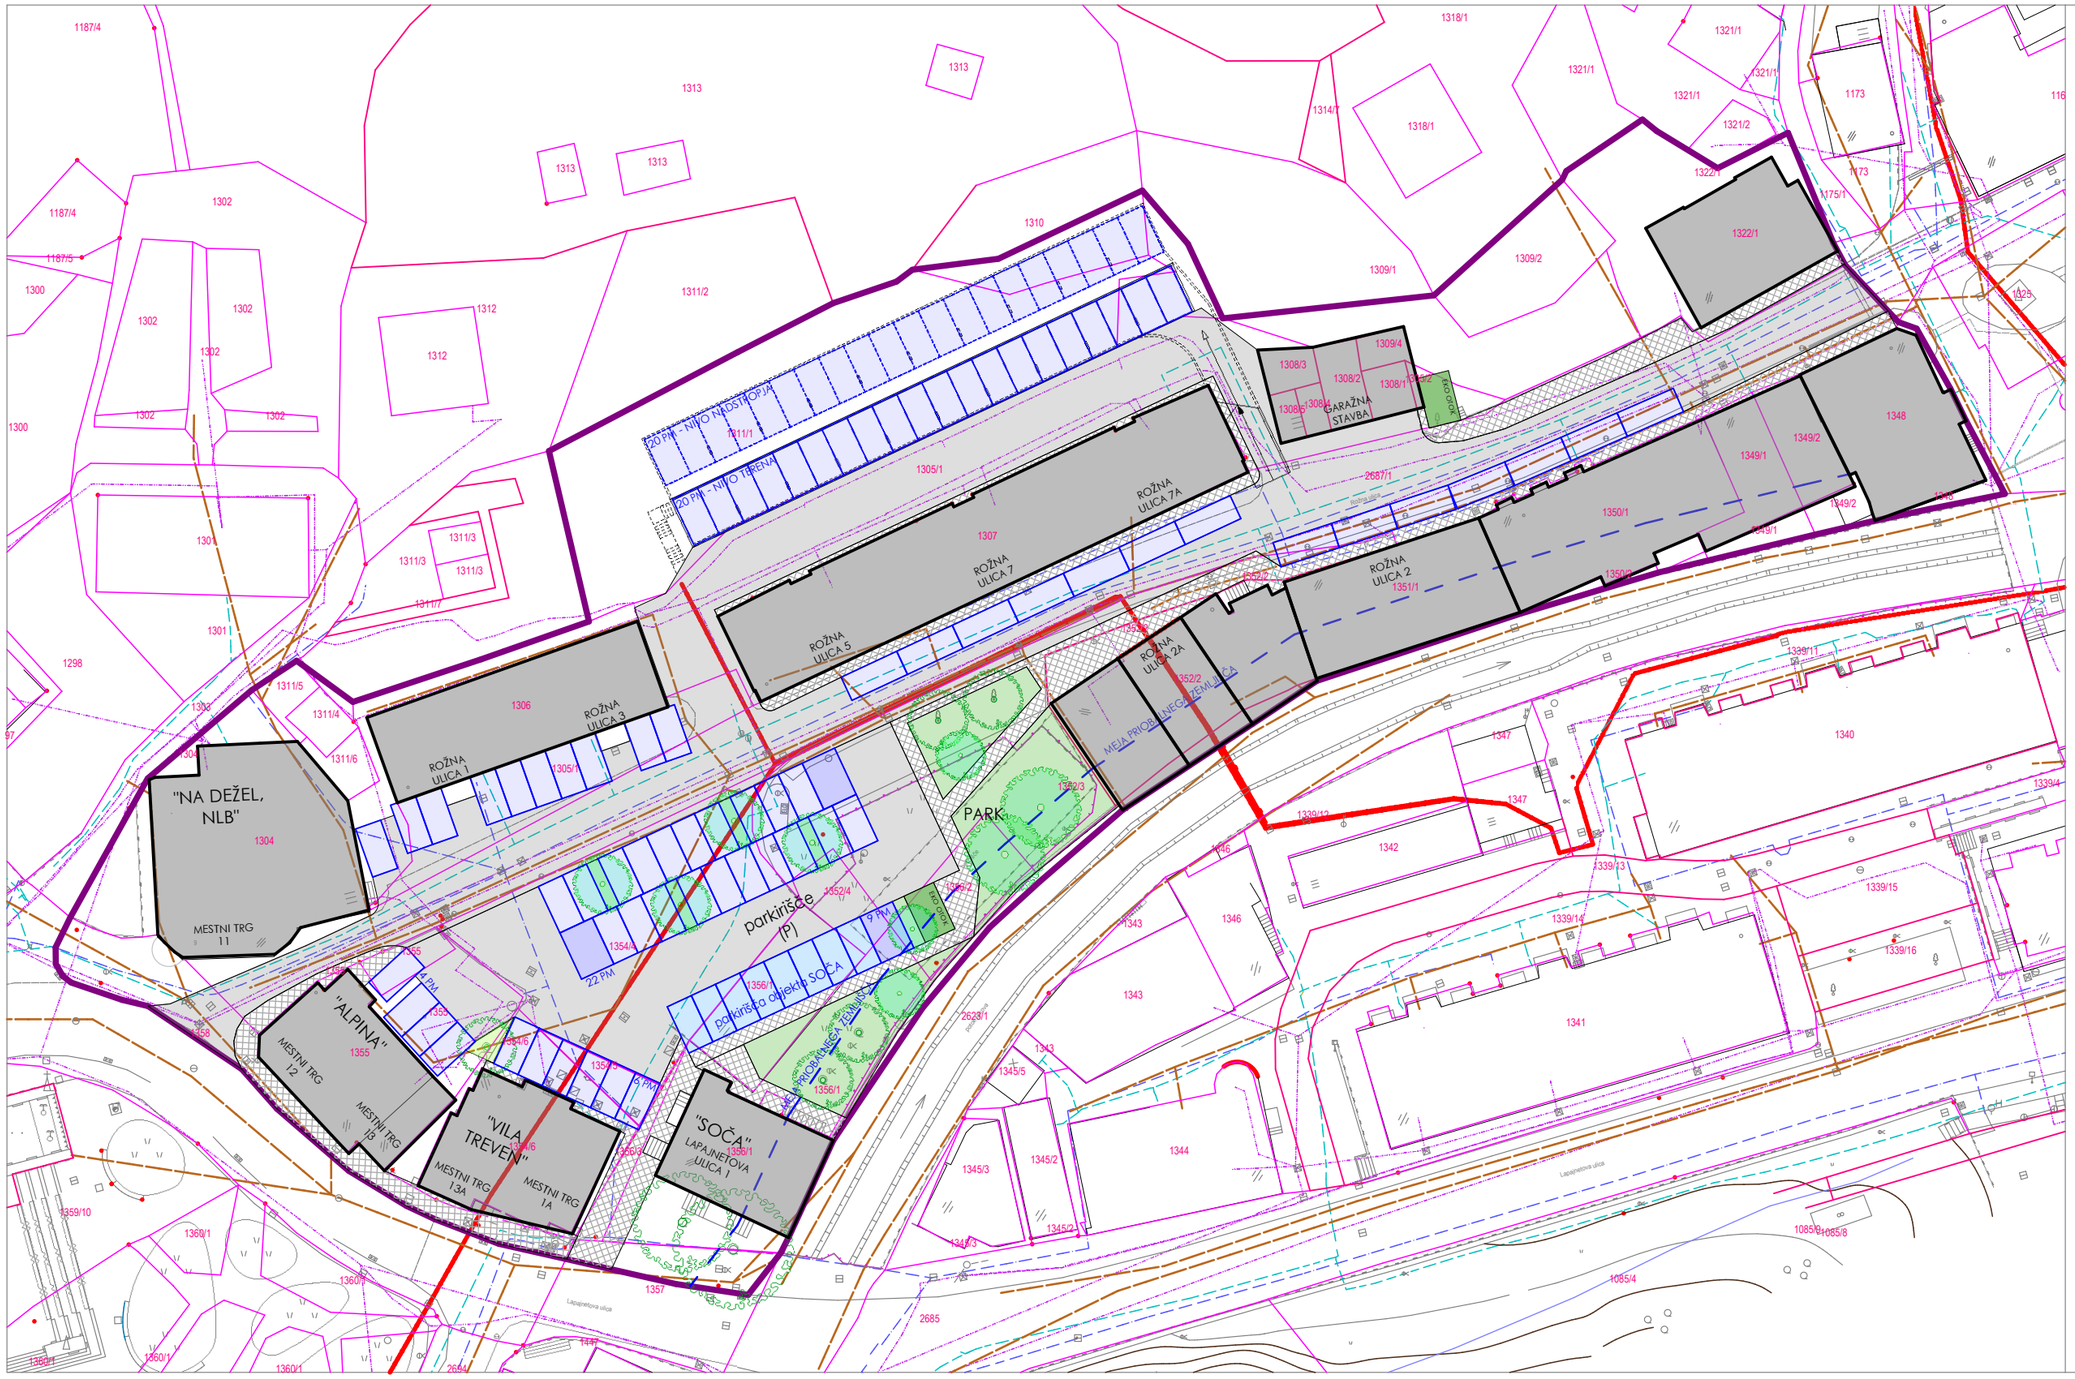

- Svetilka na drogu
- Zasun, zapirač
- Poslovna stavba
- Značilno lisnato drevo - Otroško igrišče
- Kanalski jašek - pravokoten
- Drog za električni vod nizke napetosti
- Nadzemni hidrant
- Električni jašek - pravokoten
- Električni jašek javne razsvetljave - pravokoten
- Vodovodni jašek - pravokoten
- Kanalski jašek - okrogel
- Plinski jašek okrogli
- Zastava
- Telefonski jašek - pravokoten
- Podzemni hidrant
- Električna omarica
- Prometni znak - pravokotni
- Zelenica
- Manjša zelenica
- Travnik
- Poligonska točka
- Vodnjak
- Značilno iglasto drevo
- Parkirišče

S

meja območja OPPN
parcelne meje
urejene parcelne meje
meje EUP

sanitarna kanalizacija
meteorna kanalizacija
vodovod
elektroenergetski vodi
TK vodi
plinovod

obstoječe stavbe
dostopi in tlakovane površine
prometne površine
obstoječa drevesa
predvidena drevesa
parkirna mesta na nivoju pritličja

studioFORMIKA prostorsko in arhitekturno načrtovanje d. o. o., Kraška ulica 2, 1380 Cerknica		risba	Ureditvena situacija - ureditev parkirišč
		odgovorni prostorski načrtovalec	Nejc Gosak, univ. dipl. inž. arh. PA PPN ZAPS 1694
naročnik	Občina Idrija, Mestni trg 1, 5280 Idrija	sodelavci	Mateja Želko Gosak, univ. dipl. biol., prof. biol.
	SD OPPN Soča	merilo	1:600
		datum	marec 2023
prostorski akt	občinski podrobni prostorski načrt	št. projekta	13 / 2021
faza	predlog	št. lista	04.1