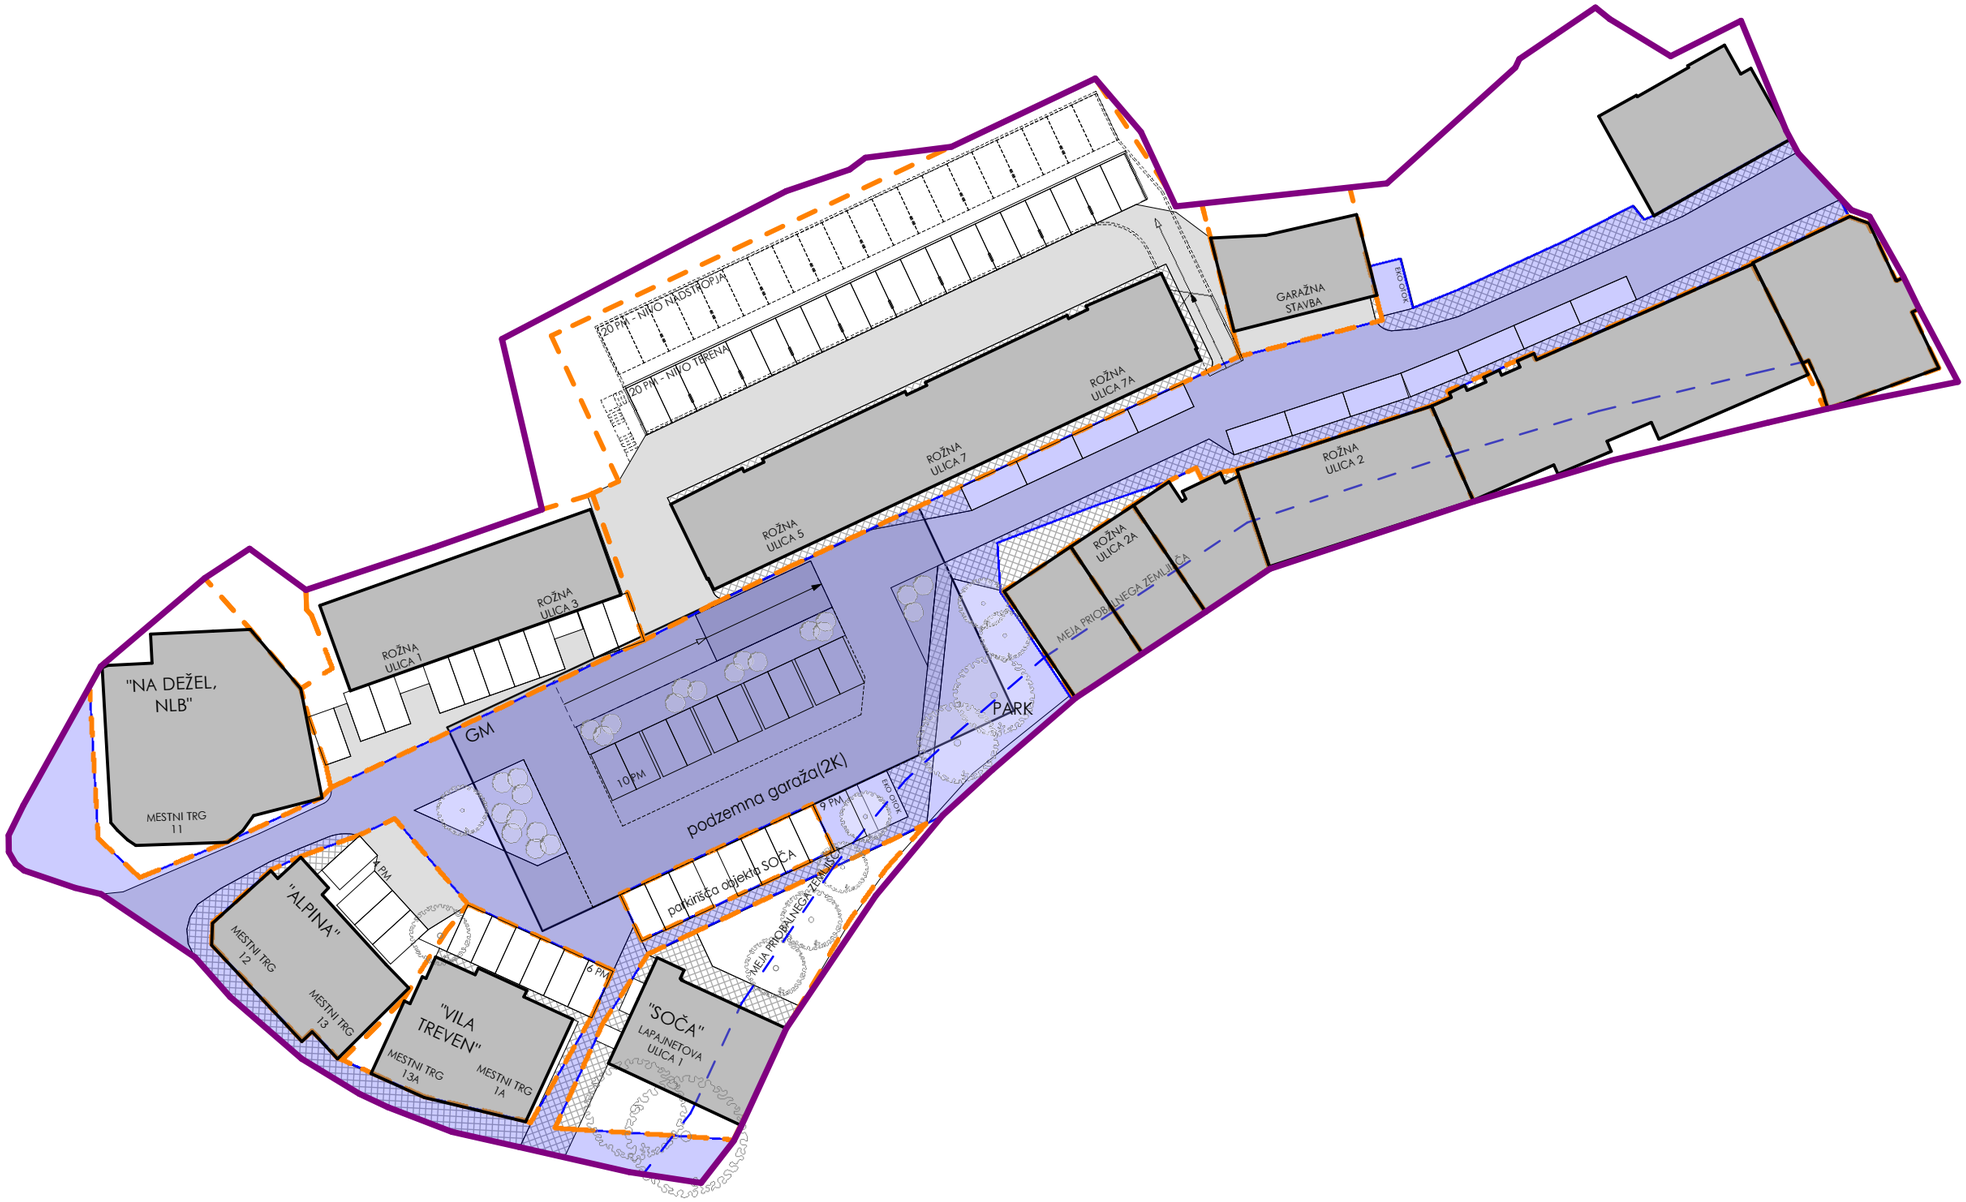

- Svetilka na drogu
- Zasun, zapirač
- Poslovna stavba
- Značilno lisnato drevo - Otroško igrišče
- Hidrant - okrogli
- Kanalski jašek - pravokoten
- Drog za električni vod nizke napetosti
- Nadzemni hidrant
- Električni jašek - pravokoten
- Električni jašek javne razsvetljave - pravokoten
- Kanalski jašek - okrogel
- Plinski jašek okrogli
- Zastava
- Telefonski jašek - pravokoten
- Podzemni hidrant
- Električna omarica
- Prometni znak - pravokotni
- Zelenica
- Manjša zelenica
- Travnik
- Poligonska točka
- Vodnjak
- Značilno iglasto drevo
- Parkirišče

S

meja območja OPPN	sanitarna kanalizacija	obstoječe stavbe	
parcelne meje	meteorna kanalizacija	javni prostor	
urejene parcelne meje	vodovod	funkcionalna zemljišča stavb	
meje EUP	elektroenergetski vodi		
GM gradbena meja	TK vodi		
	plinovod		

studioFORMIKA
prostorsko in arhitekturno načrtovanje d. o. o., Kraška ulica 2, 1380 Cerknica

risba			Ureditvena situacija - ureditev parkirišč in podzemne garaže: razmerje javnega prostora in funkcionalnih zemljišč stavb
odgovorni prostorski načrtovalec			Nejc Gosak, univ. dipl. inž. arh. PA PPN ZAPS 1694
naročnik	Občina Idrija, Mestni trg 1, 5280 Idrija	sodelavci	Mateja Želko Gosak, univ. dipl. biol., prof. biol.
		merilo	1:600
	SD OPPN Soča	datum	marec 2023
prostorski akt	občinski podrobni prostorski načrt	št. projekta	13 / 2021
faza	predlog	št. lista	04.4