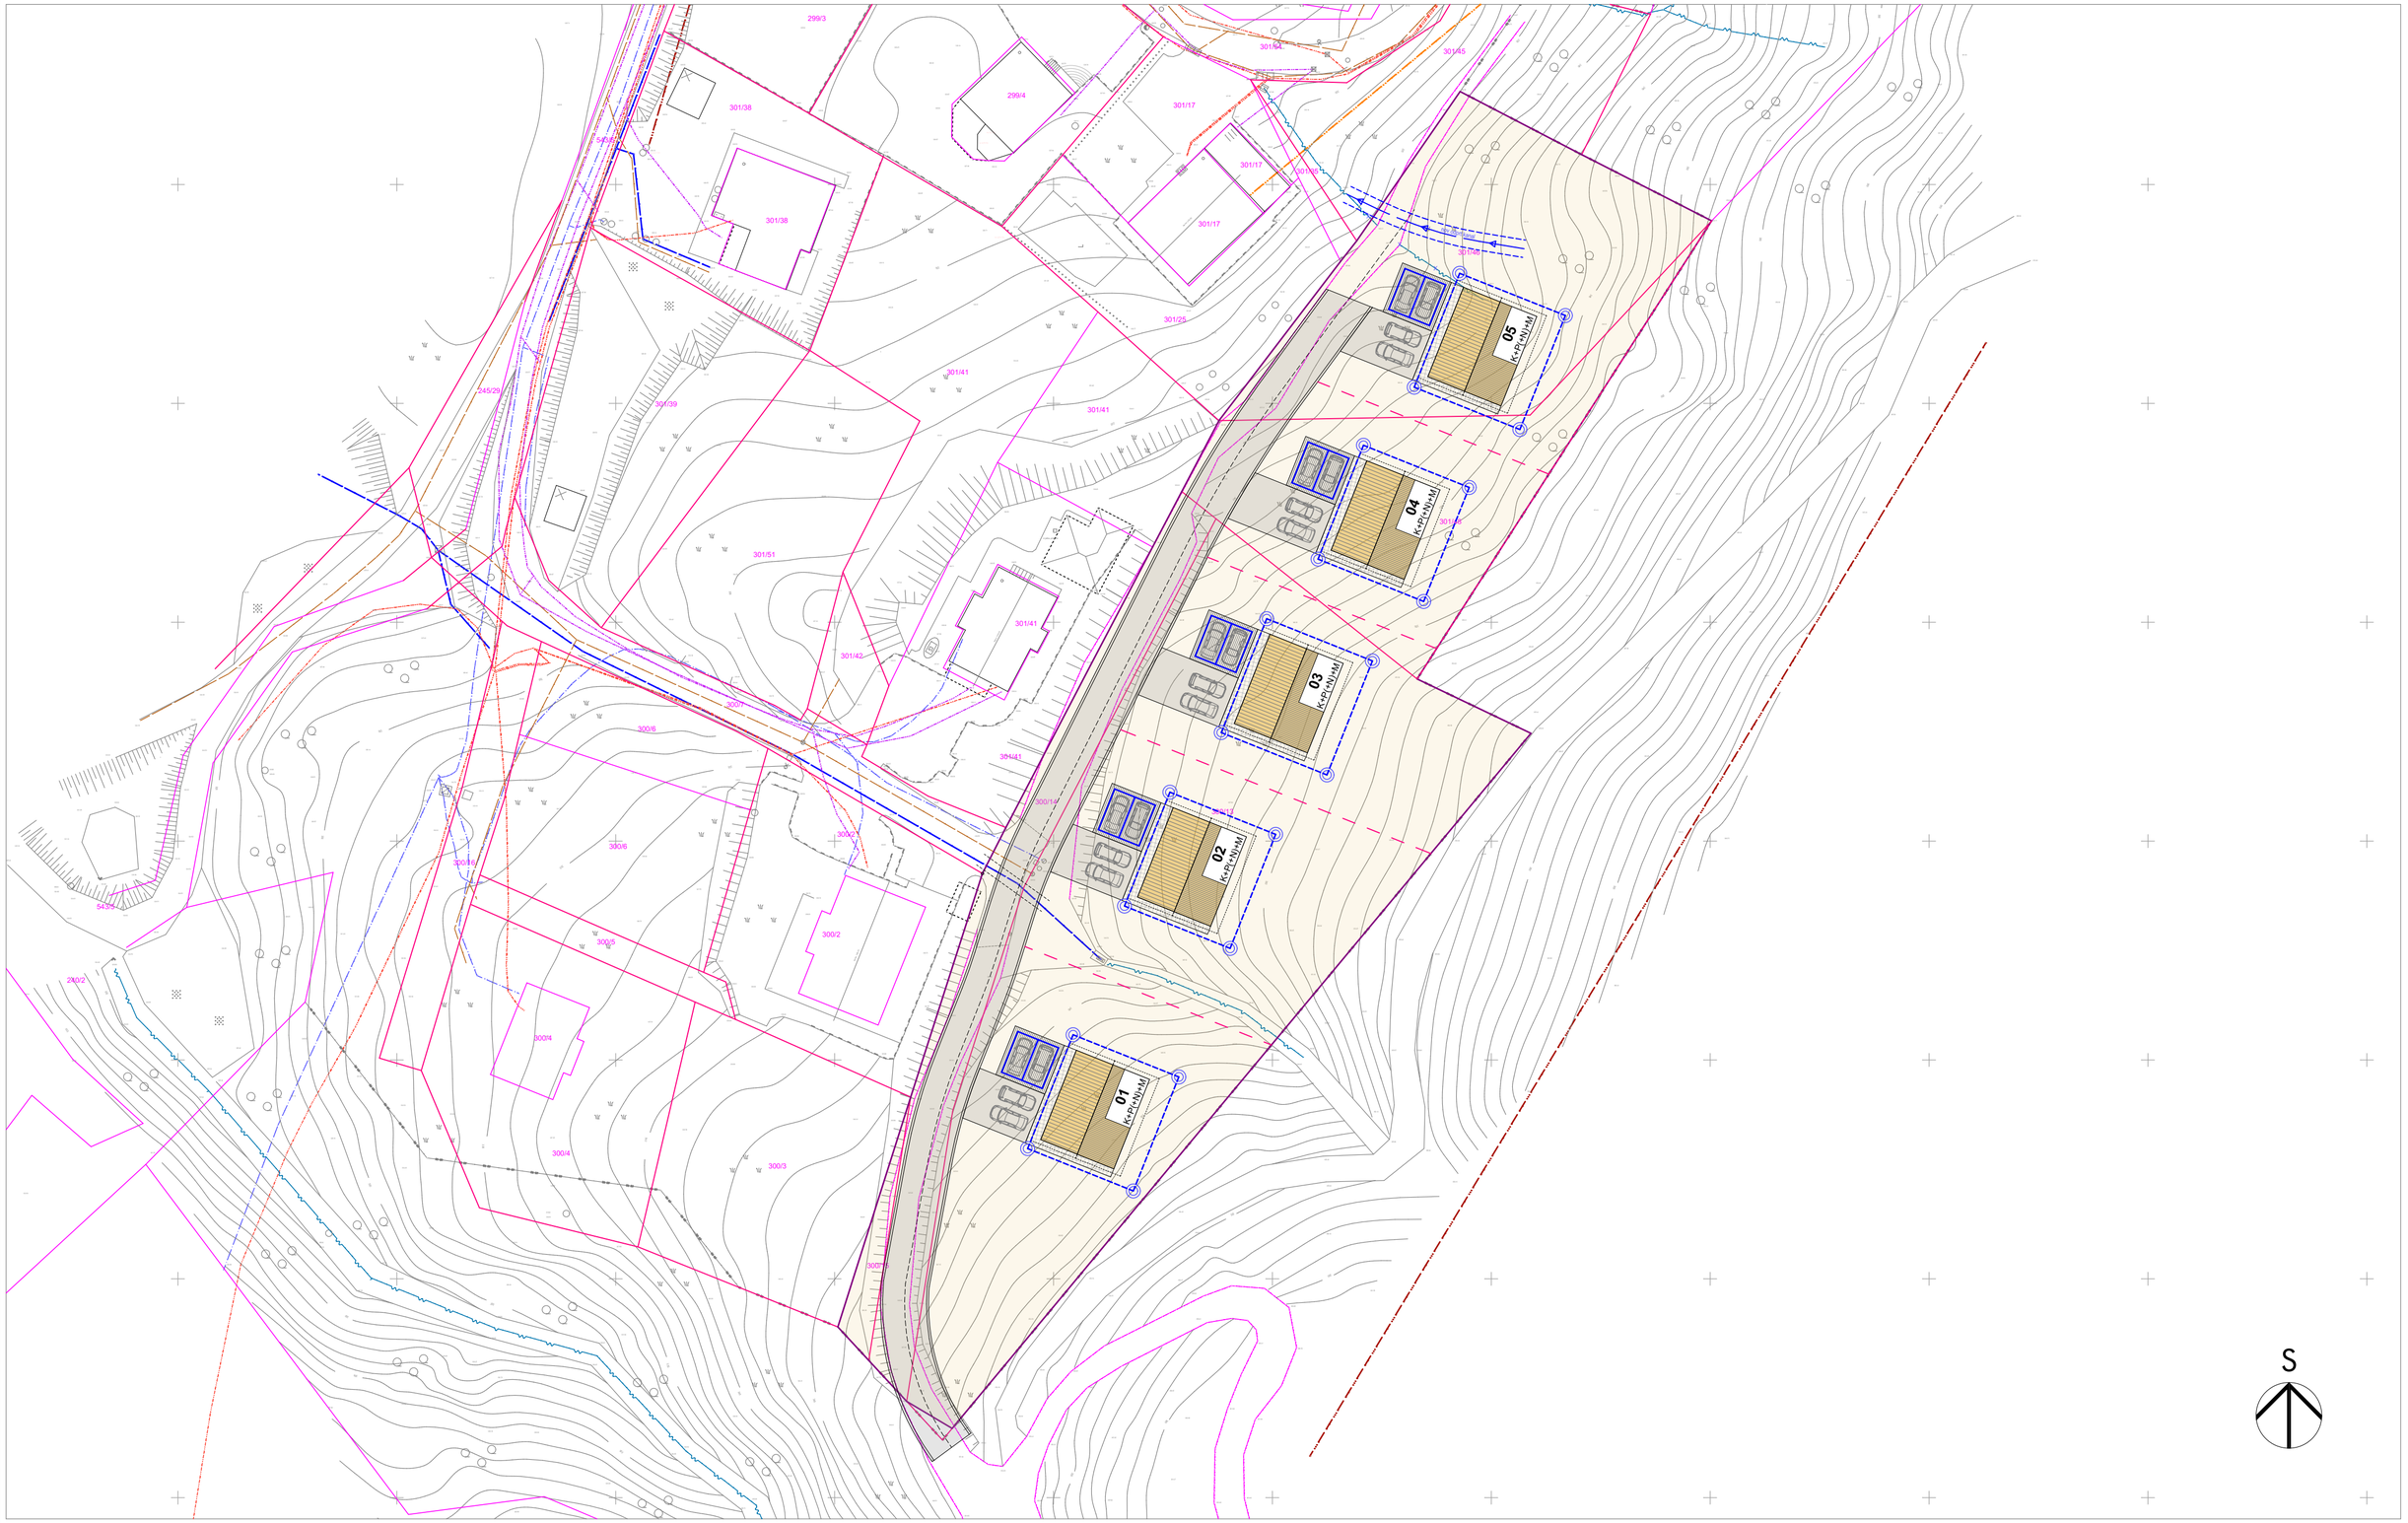

meja območja OPPN

nove meje parcel

dovozi

gradbena meja

manj zahtevni objekti

enostavni in nezahtevni objekti

+000,00 višinska kota dostopa

parkirna mesta

obstoječa posestna meja

obstoječi vodi

vodi odpadne padavinske vode

vodi odpadne kanalizacijske vode

vodovodni vodi

elektroenergetski vodi

TK vodi

studioFORMIKA prostorsko in arhitekturno načrtovanje d. o. o., Kraška ulica 2, 1380 Cerknica		Ureditvena situacija	
		odgovorni prostorski načrtovalec	Nejc Gosak, univ. dipl. inž. arh. PA PPN ZAPS 1694
naročnik	Podatek ni naveden zaradi varstva osebnih podatkov.	*sodelavci*	Mateja Želko Gosak, univ. dipl. biol., prof. biol.
	Občinski podrobni prostorski načrt RUPNIK	*merilo*	1:500
		datum	junij 2023
prostorski akt	občinski podrobni prostorski načrt	*št. projekta*	04 / 2023
faza	osnutek	*št. lista*	04