


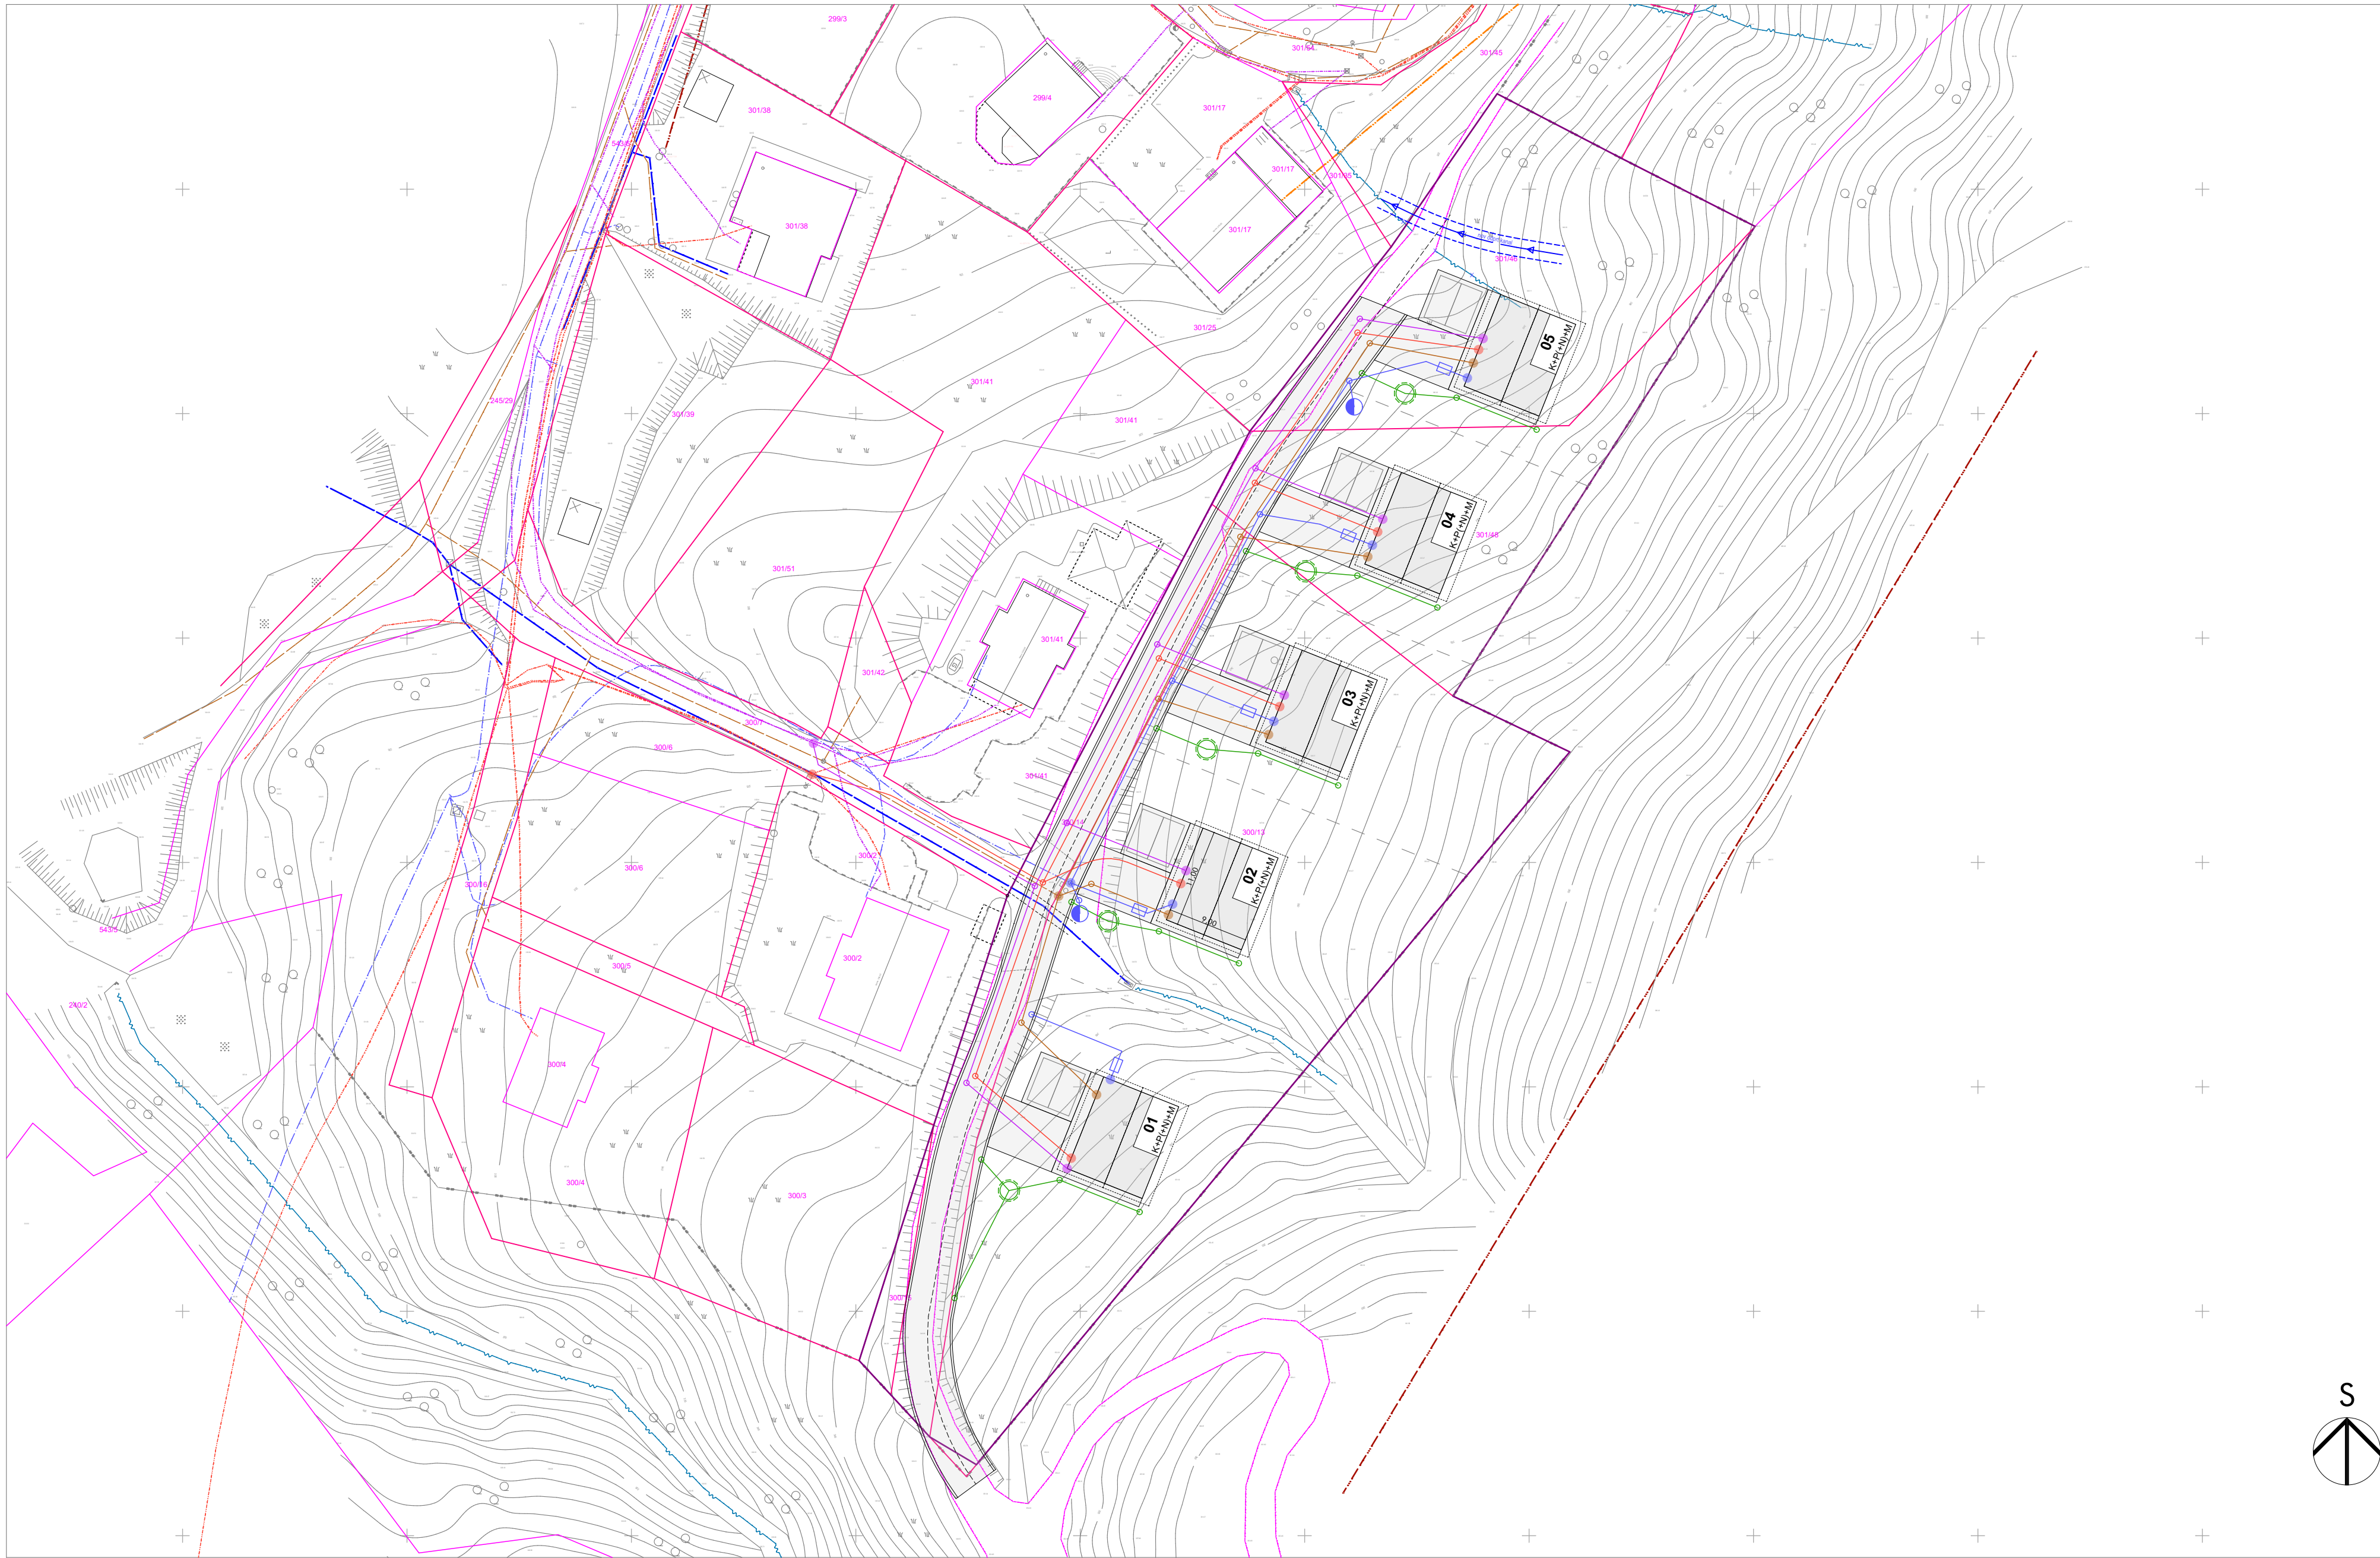

meja območja OPPN parcelne meje urejene parcelne meje meje EUP gradbena meja obstoječi vodi vodi odpadne padavinske vode vodi odpadne kanalizacijske vode vodovodni vodi elektroenergetski vodi TK vodi plinovodni vodi hidrant predvideni vodi in elementi vodi odpadne kanalizacijske vode vodi odpadne padavinske vode vodovodni vodi elektroenergetski vodi TK vodi plinovodni vodi hidrant		studioFORMIKA prostorsko in arhitekturno načrtovanje d. o. o., Krulka ulica 2, 1380 Cerklja naročnik Podatek ni naveden zaradi varstva osebnih podatkov. prostorski akt občinski podrobni prostorski načrt faza osnutek odgovorni prostorski načrtovalec Nejc Gosak, univ. dipl. inž. arh. PA PPN ZAPS 1694 sodelavci Mateja Želko Gosak, univ. dipl. biol., prof. biol. merilo 1:500 datum junij 2023 št. projekta 04 / 2023 št. lista 05	
---	--	--	--