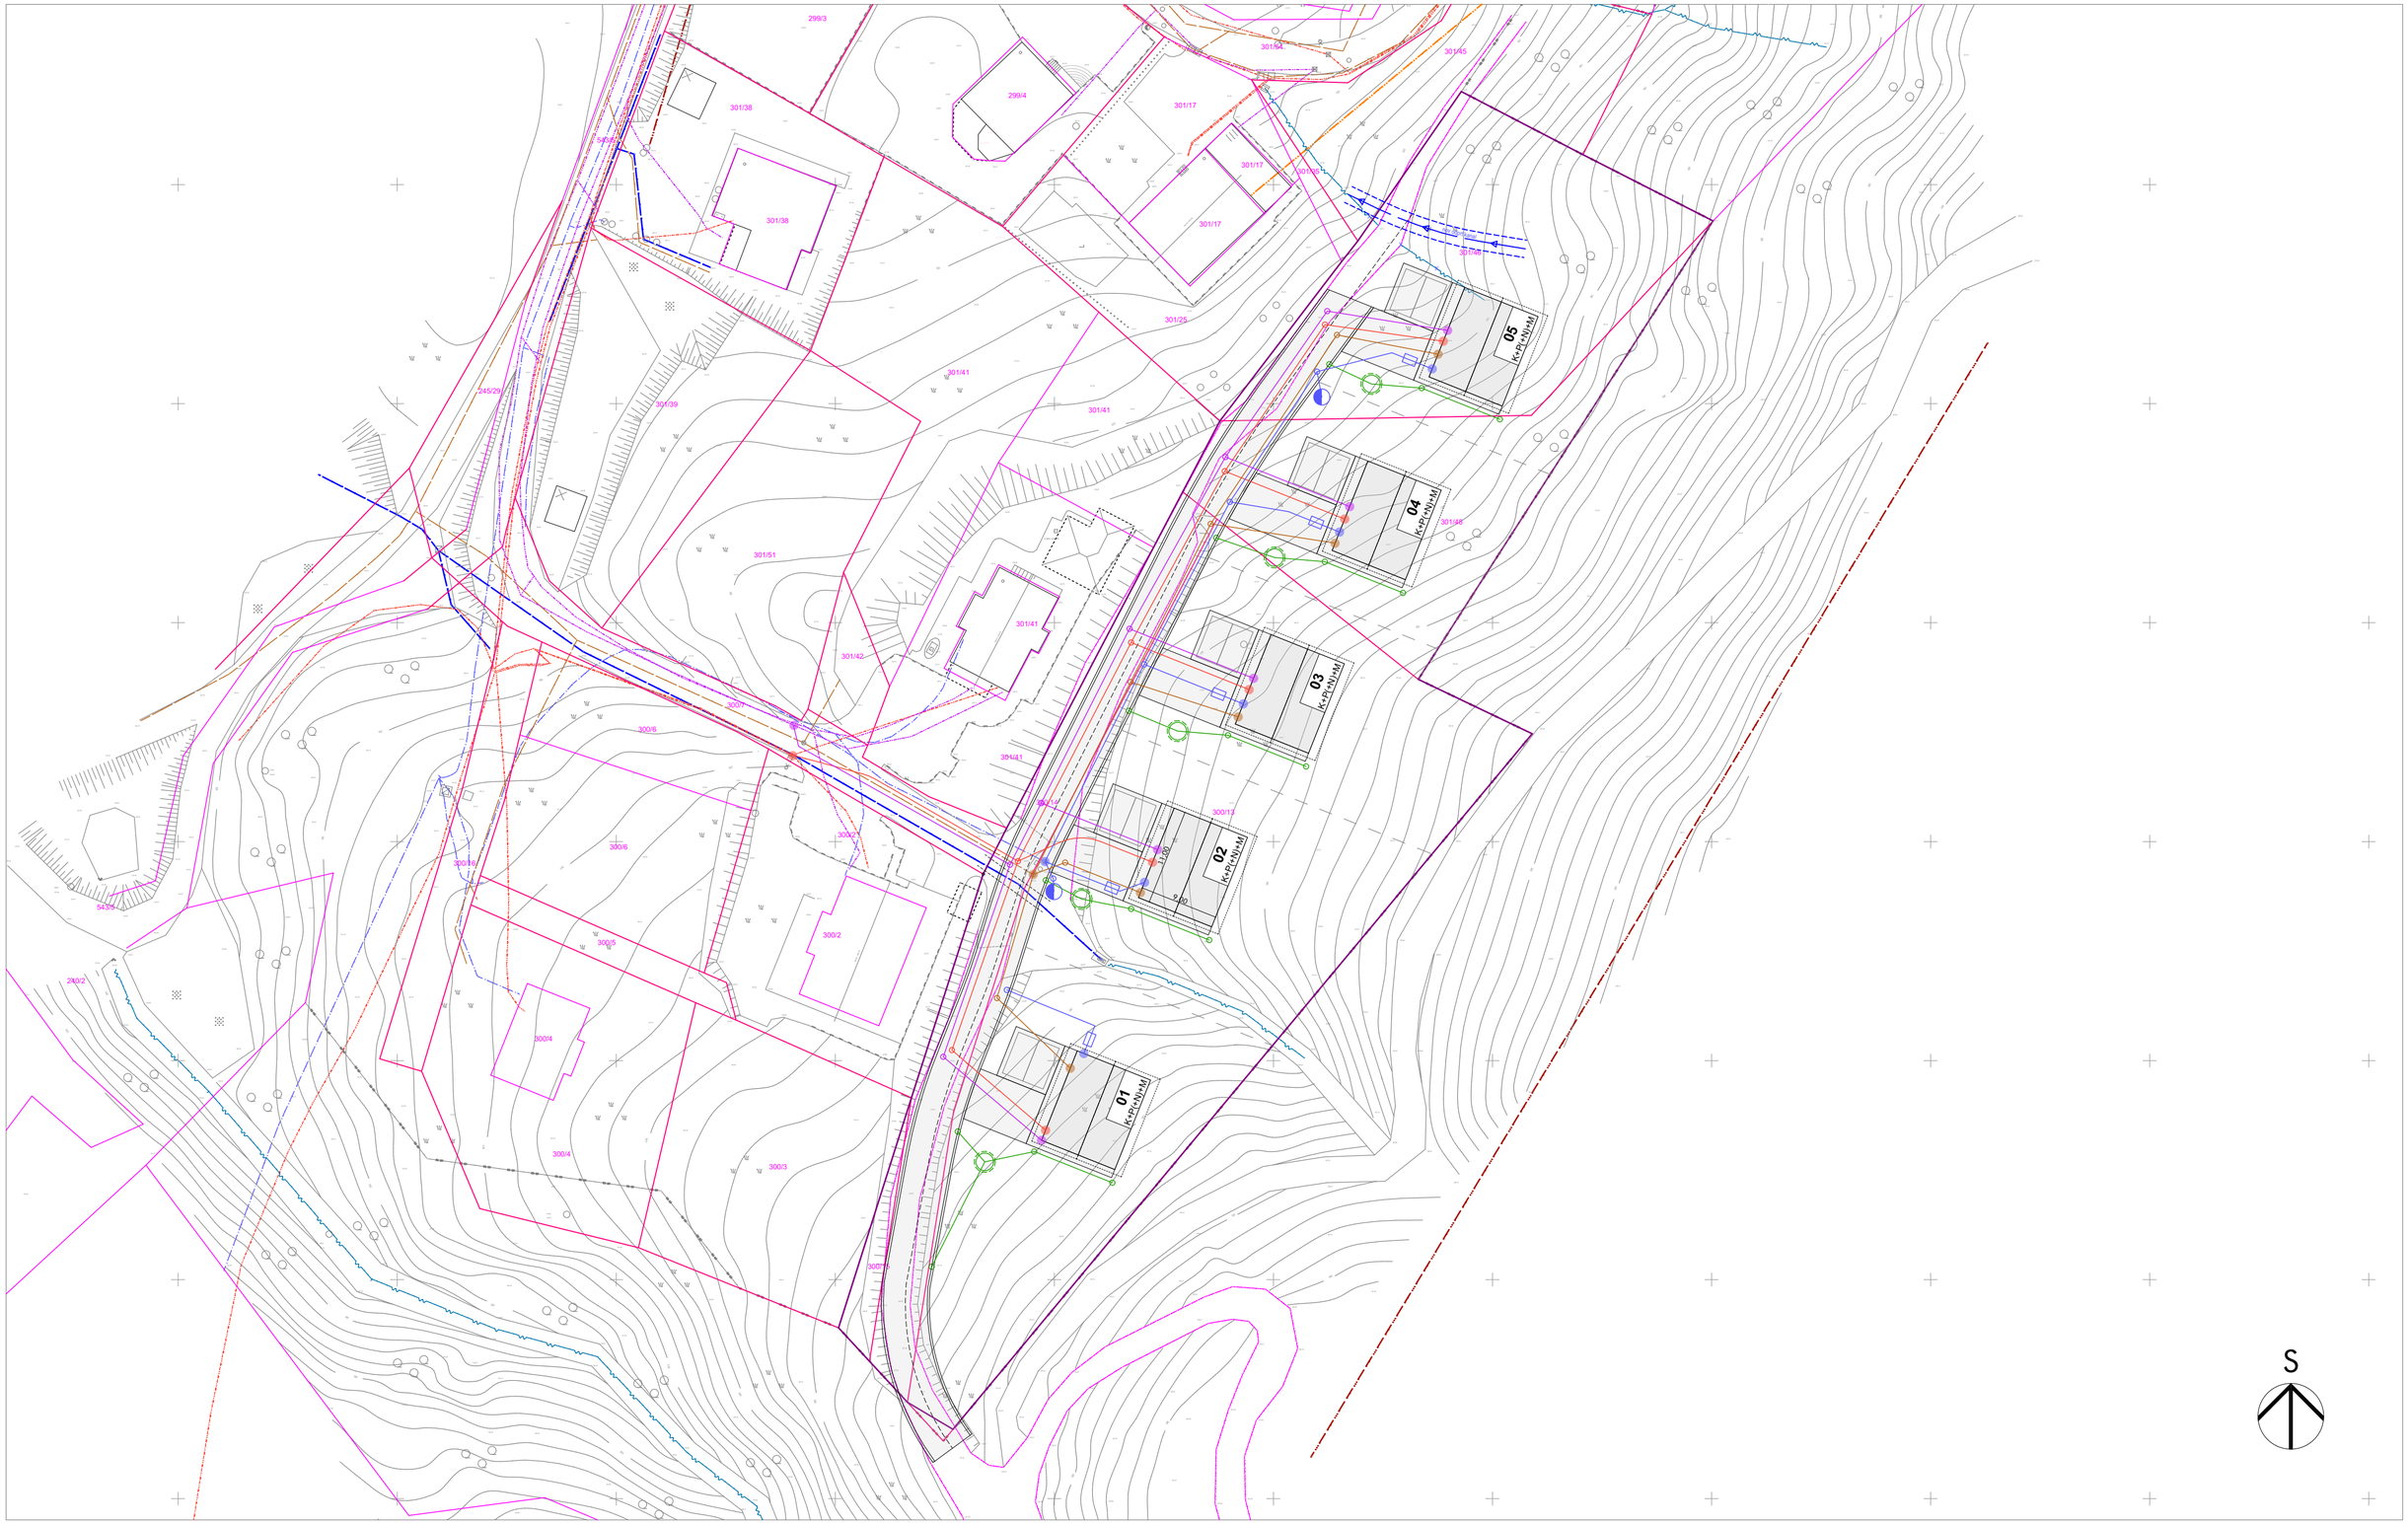

meja območja OPPN

parcelne meje

urejene parcelne meje

meje EUP

gradbena meja

obstoječi vodi

- vodi odpadne padavinske vode
- vodi odpadne kanalizacijske vode
- vodovodni vodi
- elektroenergetski vodi
- TK vodi
- plinovodni vodi
- hidrant

predvideni vodi in elementi

- vodi odpadne kanalizacijske vode
- vodi odpadne padavinske vode
- vodovodni vodi
- elektroenergetski vodi
- TK vodi
- plinovodni vodi
- hidrant

studioFORMIKA

prostorsko in arhitekturno načrtovanje d. o. o., Kraška ulica 2, 1380 Cerknica

Elaborat ekonomike: Prikaz obstoječe in načrtovane komunalne opreme in družbene infrastrukture

		odgovorni prostorski načrtovalec	Nejc Gosak, univ. dipl. inž. arh. PA PPN ZAPS 1694
naročnik	Podatek ni naveden zaradi varstva osebnih podatkov.	*sodelavci*	Mateja Želko Gosak, univ. dipl. biol., prof. biol.
	Občinski podrobni prostorski načrt RUPNIK	*merilo*	1:500
		datum	junij 2023
prostorski akt	občinski podrobni prostorski načrt	*št. projekta*	04 / 2023
faza	osnutek	*št. lista*	