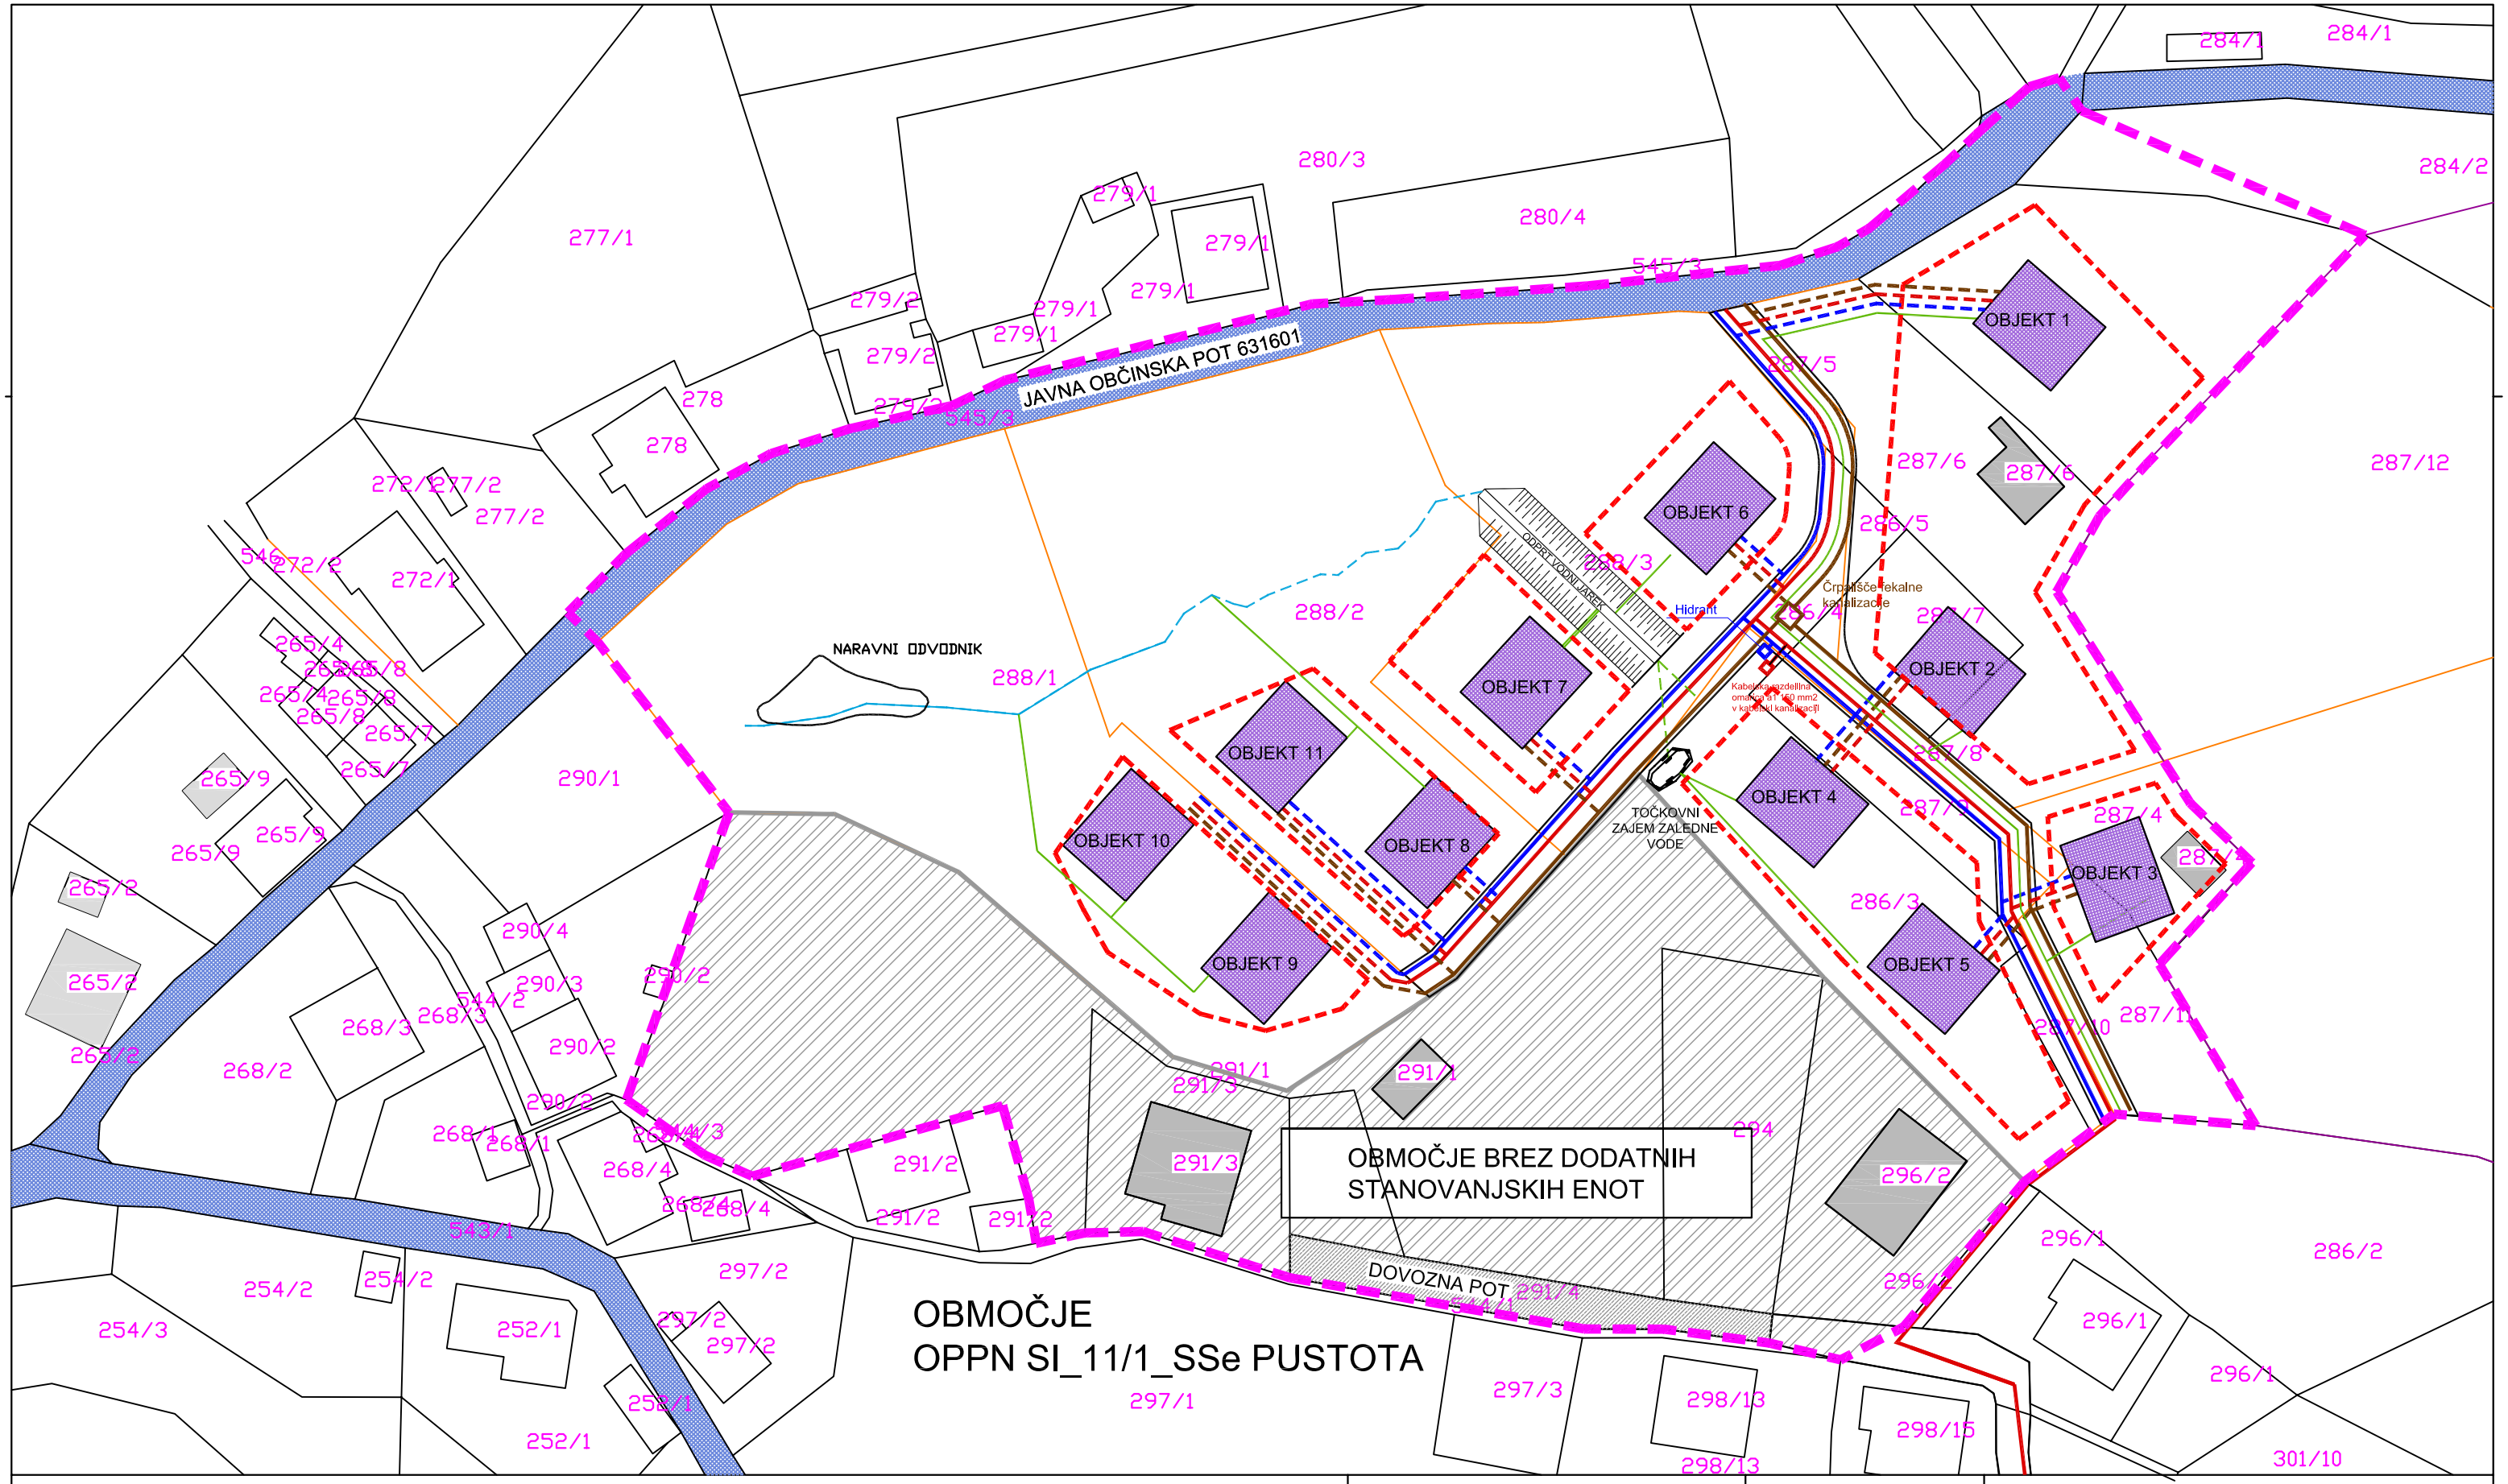

NOVI OBJEKTI
GRADBENA MEJA
OBSTOJEČA ZAZIDAVA
OBSTOJEČA DOVOZNA POT
OBMOČJE OPPN
JAVNA CESTA
NOVA JAVNA POVRŠINA
OBMOČJE GRADNJE STANOVANJSKEGA OBJEKTA OBJEKTA

BOŽIČ d.o.o. INŽENIRING IDRIJA

Naročnik:
OBČINA IDRIJA
Mestni trg 1
5280 IDRIJA

Izdelovalec:
BOŽIČ d.o.o. inženiring Idrija
Prešernova 2
5280 IDRIJA

OPPN SI_11/1_SSe PUSTOTA

Lokacija:	Spodnja Idrija	Faza: jav. razg.	**OPPN**
Št. proj.:	2/17, april 2017	Merilo:	1 : 500
Odg. proj.:	Miro Božič u.d.i.a.	ZAPS 1058 A	Št. lista:
Odg.v.proj.:	Miro Božič u.d.i.a.	ZAPS 1058 A	

Naslov risbe:
Prikaz ureditev glede poteka omrežij in priključevanja objektov na GJI ter grajeno javno dobro - NN VOD

5.1.